


BUDYNEK E GDAŃSK, UL. STĘPKARSKA

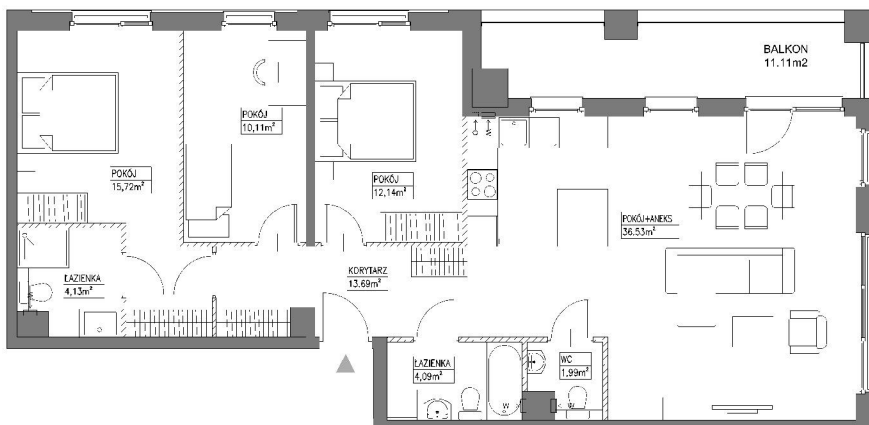

SKALA 1:100



SCHEMAT LOKALU MIESZKALNEGO NA PIĘTRZE, SKALA 1:1000

SCHEMAT MA CHARAKTER JEDYNE POGŁADOWY. W PRZYPADKU EWENTUALNYCH ROZBIERNOŚCI POMIĘDZY SCHEMATAMI, A PROJEKTEM BUDOWLANYM, WIAŻĄCY JEST PROJEKT BUDOWLANY

ROBYG

ROBYG Zajeźdnia Wrzeszcz 2 Sp. z o.o.
Al. Rzeczypospolitej 1, 02-972 Warszawa

ART ARCHITEKT

ART Architekti Sp.z o.o.
80-354 Gdańsk, ul. Kupaly 27,
tel. 530-641-696, www.art-architekti.pl

FAZA:

1.A
27-03-2025

NR MIESZKANIA:

E.3.M17

IŁOŚĆ POKOJÓW:

POW. MIESZKANIA: WG PN-ISO 9836	98,40 m²
POW. MIESZKANIA POD ŚCIANKAMI	2,38 m²
ŁĄCZNA POW. MIESZKANIA	100,78 m²

PIĘTRO:

PIĘTRO III	POW. BALKONU 11,11m²	POW. LOGGI:
		-

BUDYNEK:

E	POW. TARASU:	POW. OGRODKA:
	-	-

LEGENDA:

T, // // // SGIANI DZIAŁOWE NADAJĄC SIĘ DO OCHWYTAJU
 < W WENTYLACJA MCHANKI
 < D MIEJSCIE PODŁĄCZENIA OKAPU KUCHENNEGO

UWAGA:

- POWIERZCHNIE LICZONE WEDŁUG NORMY PN-ISO 9836
 - ZE WZGLĘDU NA TRWAŁOŚĆ PRACE PROJEKTOWE POWIERZCHNIE I LUB WYMIARY MOGĄ ULEC ZMIANIE
 - WYPOSAŻENIE TYLKO W CELACH PREZENTACJI, NIE STANOWI ZOBOWIĄZANIA UMOWNEGO
 - NINIEJSZY PROJEKT NIE STANOWI OFERTY W RZECZNIEMU PRZEPRAWY KODEKSU CYWILNEGO
 - WYBIECIE NA TARAS, LOGGIĘ, BALKON - MOŻLIWA RÓŻNICA PODKÓWÓW
 - POKRY KANALIZACYJNE I PRONY WENTYLACYJNE STANOWIĄ CZĘŚĆ WSPÓŁNĄ NA INSTALACJI BUDYWKI
 - W PRZYPADKU WYSTĘPIWANIA OTWORU REZERWYJNEGO NA PIONIE, MAJĄ BYĆ ZAPewniony DOSTĘP DO NIEGO, ZGODNIE Z DOKUMENTACJĄ TECHNICZNĄ
 - W PRZYPADKU WYSTĘPIWANIA PODKÓWÓW INNYCH DZIUR BALKONOWYCH, TYLKO JEDNO SKŁADZIOŁO OCHWYTU, JEST WYPOSAŻENIE W KLAMKE