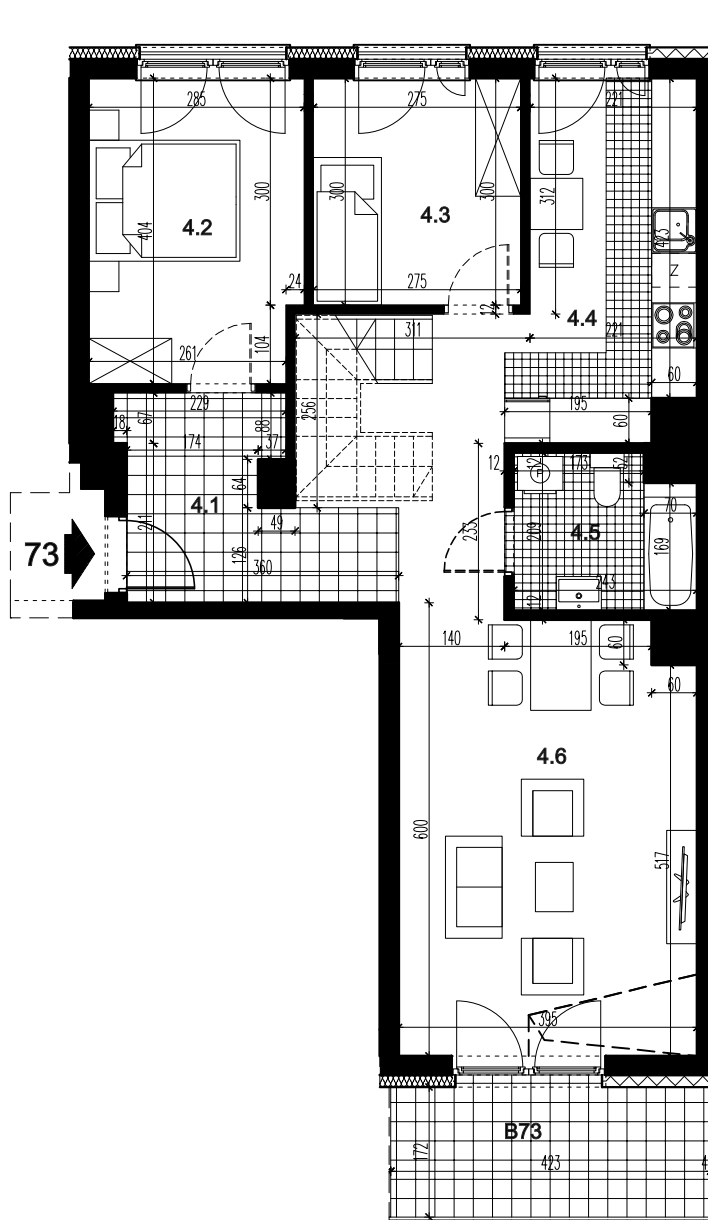


LOKAL MIESZKALNY 73


nr	nazwa	pow. m ²
4.1	PRZEDPOKÓJ	16,13
4.2	POKÓJ	11,06
4.3	POKÓJ	8,06
4.4	KUCHNIA	10,72
4.5	ŁAZIENKA	4,65
4.6	POKÓJ DZIENNY	22,46
SUMA		73,08
4.7	ANTRESOLA	69,74
SUMA		142,82

B73	BALKON	7,28
-----	--------	------

POMIESZCZENIE PRZYNALEŻNE

nr	nazwa	pow. m ²
-2.9	POM. MAGAZYNOWE	4,16
SUMA		4,16

POWIERZCHNIA ŁĄCZNIE		146,98
----------------------	--	---------------

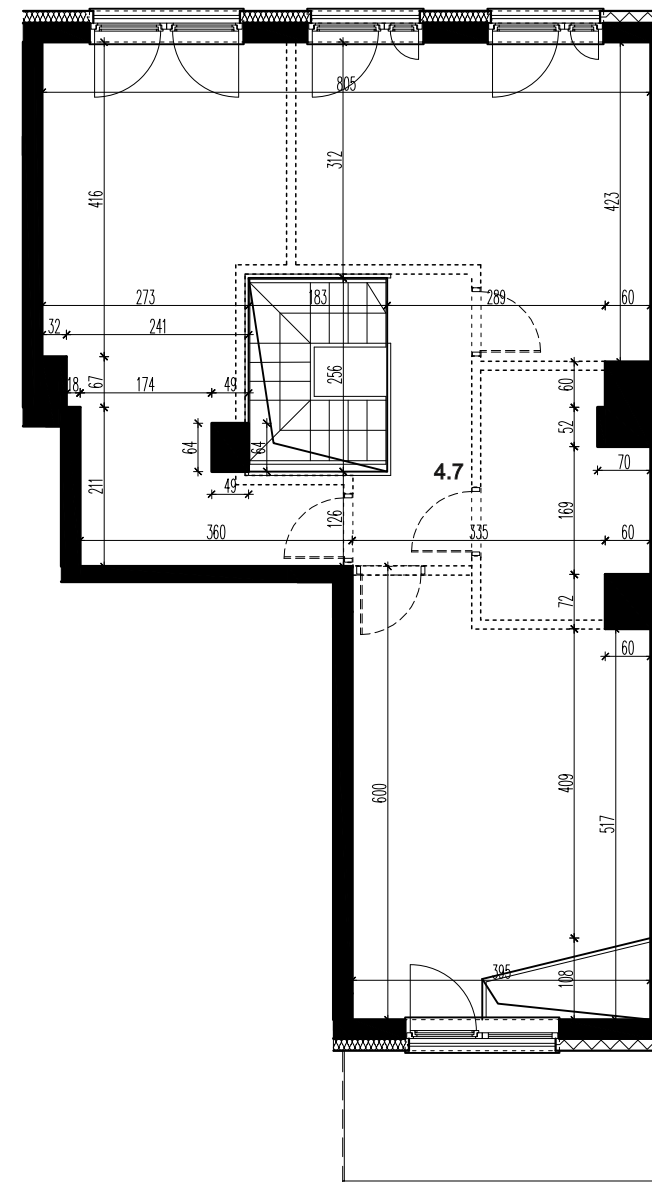

WIDOK BALKONU PIĘTRA IV

BUDYNEK MIESZKALNY WIELORODZINNY C, SEGMENT C2 Z GARAŻEM PODZIEMNYM PRZY UL. CENTRALNEJ W KRAKOWIE

LOKAL MIESZKALNY 73, RZUT PIĘTRA IV + ANTRESOLA, SKALA 1:100

