




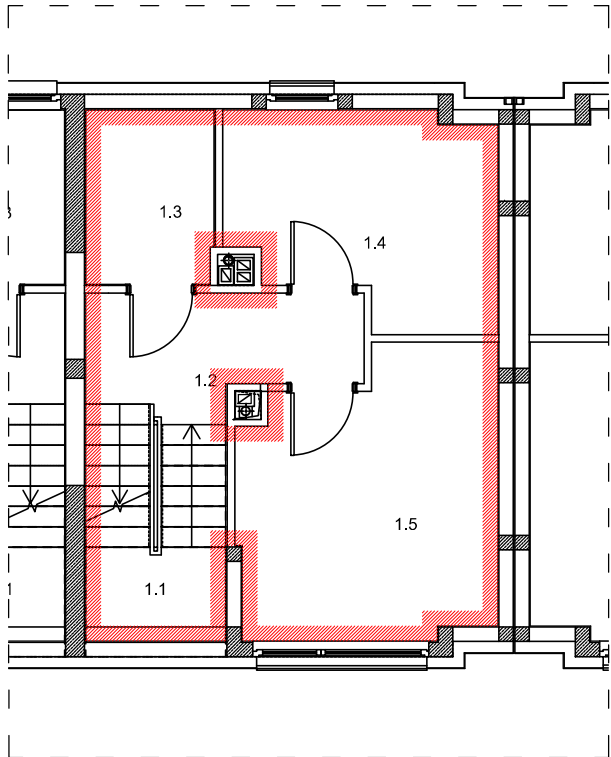

RZUT PIĘTRA I-GO BUDYNKU NR 11L
LOKAL MIESZKALNY NR 1

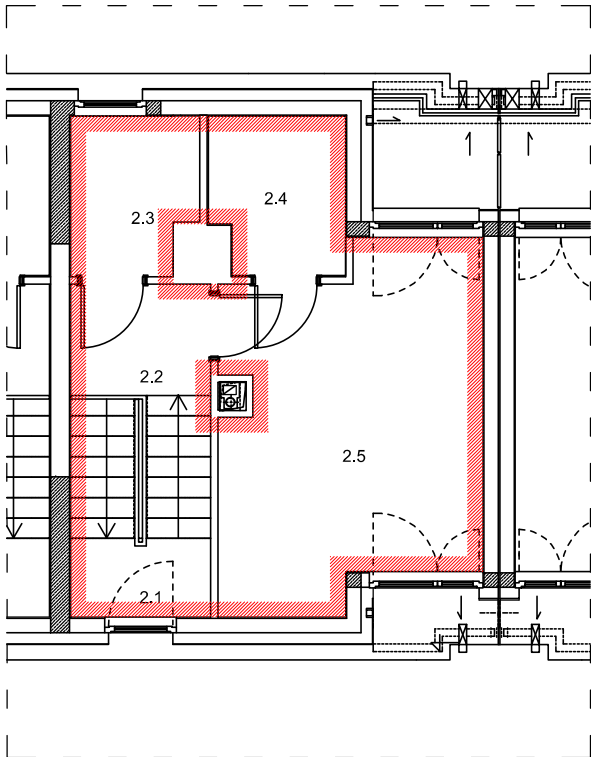


RZUT PIĘTRA II-GO BUDYNKU NR 11L
LOKAL MIESZKALNY NR 1

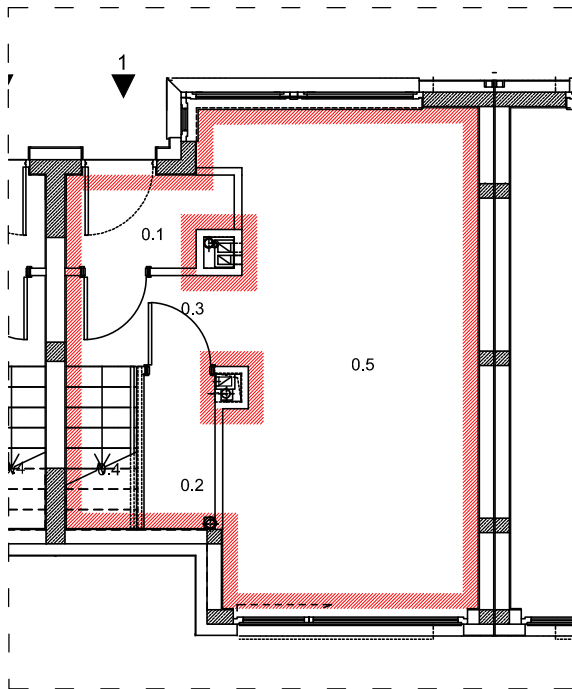

RZUT PARTERU BUDYNKU NR 11L
LOKAL MIESZKALNY NR 1

LOKAL MIESZKALNY NR 1		
NR POM.	NAZWA POM.	POW. [M²]
PARTER		
0.1	Wiatrołap	2.47
0.2	Wc	1.47
0.3	Przedpokój	2.79
0.4	Klatka schodowa	2.97
0.5	Salon z aneksem kuchennym	21.84
PIĘTRO I		
1.1	Klatka schodowa	6.02
1.2	Przedpokój	4.46
1.3	Łazienka	3.96
1.4	Pokój	9.06
1.5	Pokój	12.06
PIĘTRO II		
2.1	Klatka schodowa	2.51
2.2	Przedpokój	2.73
2.3	Pom. gospodarcze	3.39
2.4	Łazienka	3.54
2.5	Pokój	15.19
POWIERZCHNIA RAZEM:		94,46

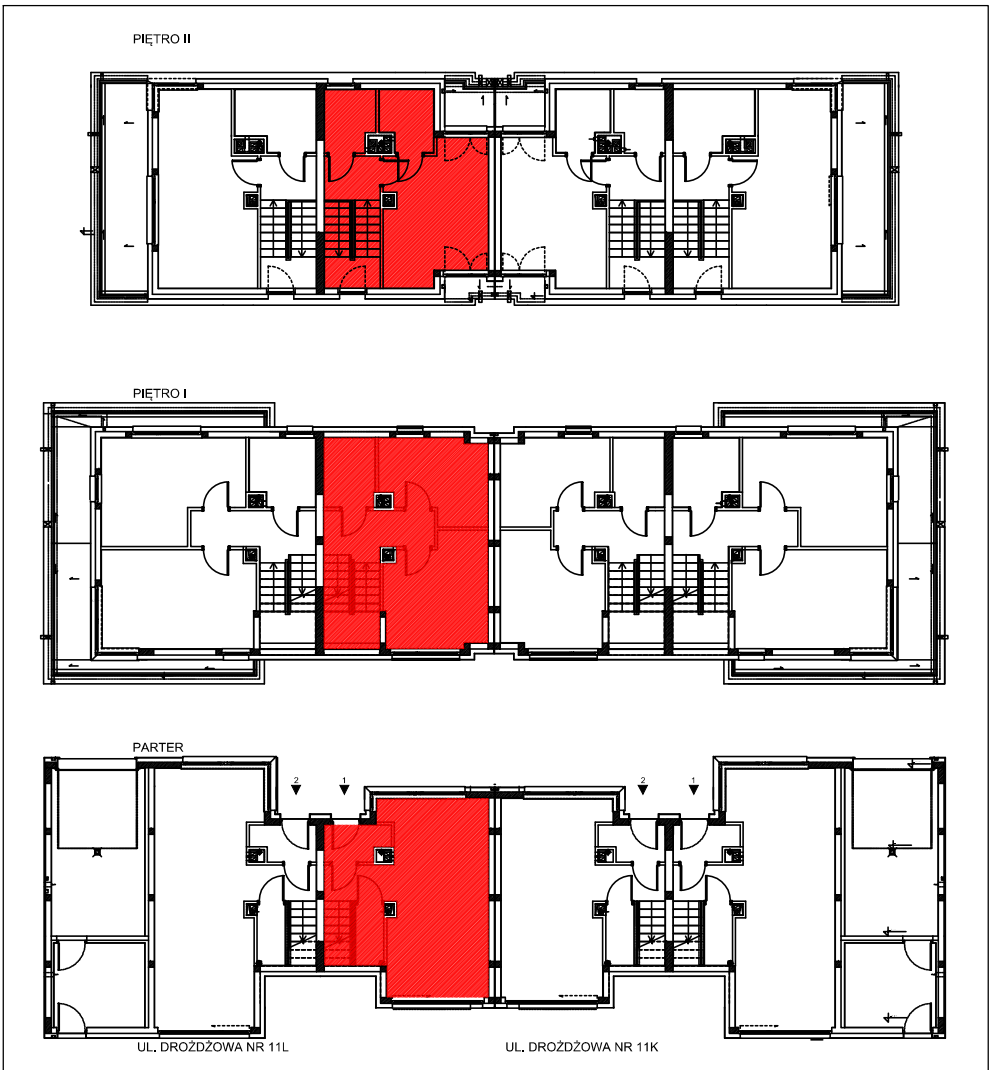

SCHEMAT KONDYGNACJI BUDYNKU NR 11K, 11L.

Inwentaryzacja zgodna ze stanem istniejącym na dzień 03.03.2025r.
Powierzchnie zostały obliczone wg PN-ISO-9836-2022-07.
Dojścia do lokali mieszkalnych i pomieszczeń przynależnych prowadzone są z terenu
w użytkowaniu wspólnym lub ogólnodostępnym.
Wszystkie ściany wydzielające lokale i pomieszczenia przynależne są ścianami trwałymi.

NORON ARCHITEKTURA UL. SZLAK NR 26 LOK. B3/3 31-153 KRAKÓW TEL. KOM.: 604 982 068		NORON
INWESTOR	Krowodrza Park PL sp. z o.o. ul. Wrocławska 80, 30-017 Kraków	NR PROJ. 7/2024
LOKALIZACJA	Działka nr 783, obr. nr 101, jed. ewid. Podgórze 30-898 Kraków, ul.Drożdżowa nr 11K, 11L.	DATA 12.2024
TYTUŁ	Inwentaryzacja lokali mieszkalnych zlokalizowancy na terenie działki nr 783, obr. nr 101, jed. ewid. Podgórze w Krakowie w budynkach przy ul. Drożdżowej nr: 9A, 9B, 9C, 9D, 9E, 9F, 9G, 9H, 9J, 9K, 9L, 9M, 9N, 9P, 9R, 11, 11A, 11B, 11C, 11D, 11E, 11F, 11G, 11H, 11J, 11K, 11L.	BRANŻA ARCH. FAZA INWENT. SKALA 1:100
TEMAT RYS.	RZUT PARTERU, PIĘTRA I-GO, PIĘTRA II-GO	NR RYS. I-02
OPRACOWAŁ: mgr inż. arch. MARCIN MRÓZ MPOIA/010/2004		ZESPÓŁ:
WSZELKIE PRAWA AUTORSKIE ZASTRZEŻONE - REPRODUKCJA PROJEKTU BEZ ZGODY AUTORÓW ZABRONIONA Podstawa prawna: O prawie autorskim i prawach pokrewnych z dnia 04.02.1994r. (Dz. U. Nr 24 poz. 83 z dnia 23.02.1994r.)		