



Legenda:

-  Elementy stałe
-  Ścianki nadające się do demontażu




skala 1:100

Budynek **A2**

Kondygnacja **PARTER**


Lokal **A2.0.2**

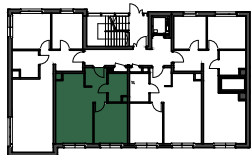

Liczba pokoi: **2**

Powierzchnia lokalu: **39,90 m²**

Hol	5,03m ²
Łazienka	4,27m ²
Sypialnia	10,76m ²
Salon +aneks kuchenny	19,84m ²
Ogródek	15,81m ²

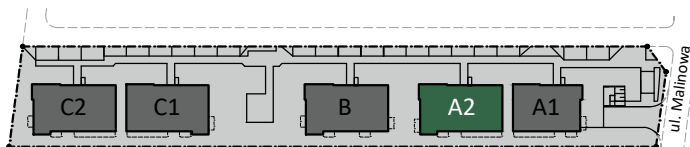

Podane wysokości parapetów z tolerancją +/- 3cm. Powierzchnia użytkowa lokalu mierzona zgodnie z normą PN-ISO-9836:2015-12, zgodnie z którą do powierzchni lokalu nie wliczono powierzchni pod ściankami działowymi nadającymi się do demontażu.

Schemat zagospodarowania terenu



MAKURAT INVEST

www.makuratinvest.pl

Biurowo Sprzedaży Mieszkań
Makurat Invest
ul. Jabłoniowa 7, 83-330 Żukowo

t: +48 607 030 845
e: sprzedaz@makuratinvest.pl
www.facebook.com/makuratinvest