



# MIESZKANIE 040

ILOŚĆ POKOI: 4  
POW. MIESZKANIA: 85,13 m<sup>2</sup>  
BALKON: 8,09 m<sup>2</sup>

## ZESTAWIENIE POWIERZCHNI

0401	Komunikacja	10,91
0402	Pokój dzienny z aneksem	33,66
0403	Łazienka	5,14
0404	Sypialnia 1	13,32
0405	Sypialnia 2	10,16
0406	Sypialnia 3	10,03
0407	WC	1,91

**85,13 m<sup>2</sup>**

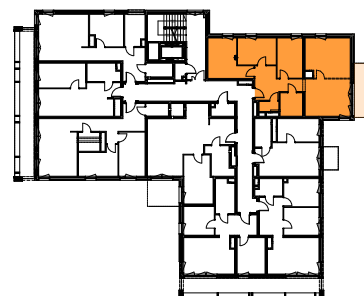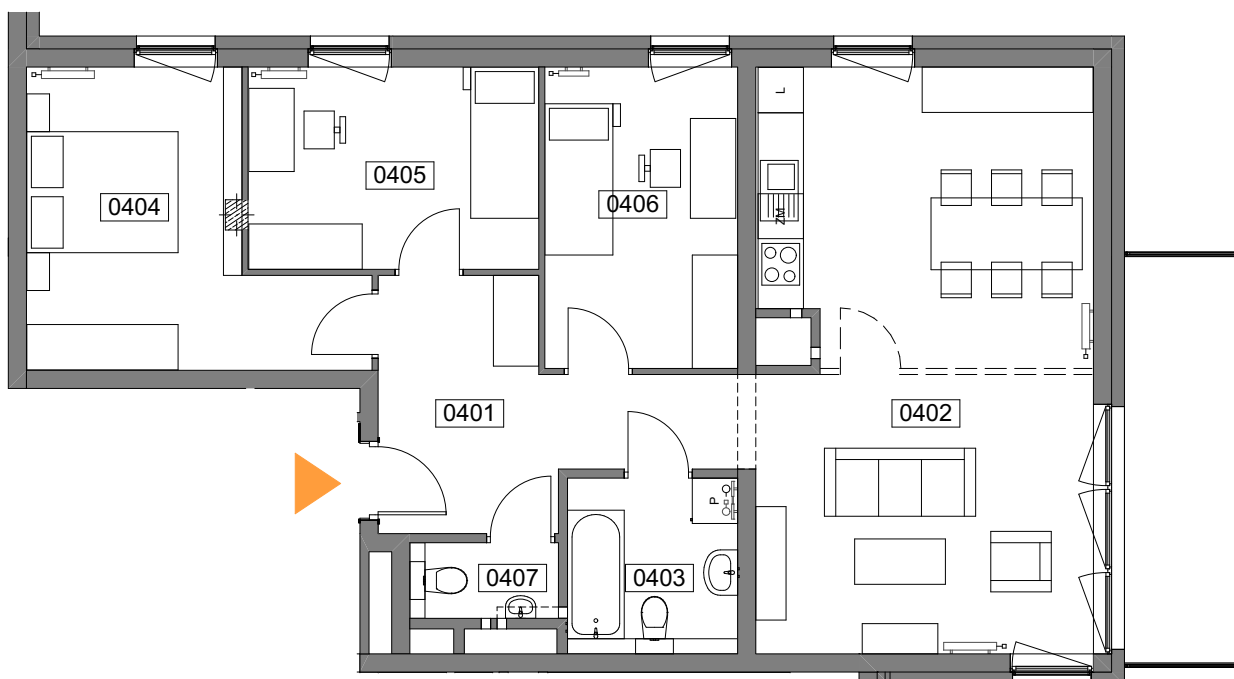

UWAGI:  
OBUDOWA INSTALACJI WENTYLACJI W MIESZKANIU POD SUFITEM DO WYKONANIA PRZEZ NABYWCĘ

**UL. WIERTNICZA, KATOWICE**

**PIĘTRO 6**

**SKALA 1:100**