



# FIQUS

MARCELIN



KLATKA: A  
PIĘTRO: 1

MIESZKANIE A/03

1	POKÓJ Z ANEKSEM KUCHENNYM	26,84 m <sup>2</sup>
2	ŁAZIENKA	4,80m <sup>2</sup>
3	KORYTARZ	11,19 m <sup>2</sup>

POW. UŻYTKOWA

42,83 m<sup>2</sup>




TARAS

16,15 m<sup>2</sup>

ul. Świerzawska 11A, Poznań 60-321

PLAN ZAGOSPODAROWANIA TERENU

RZUT KONDYGNACJI

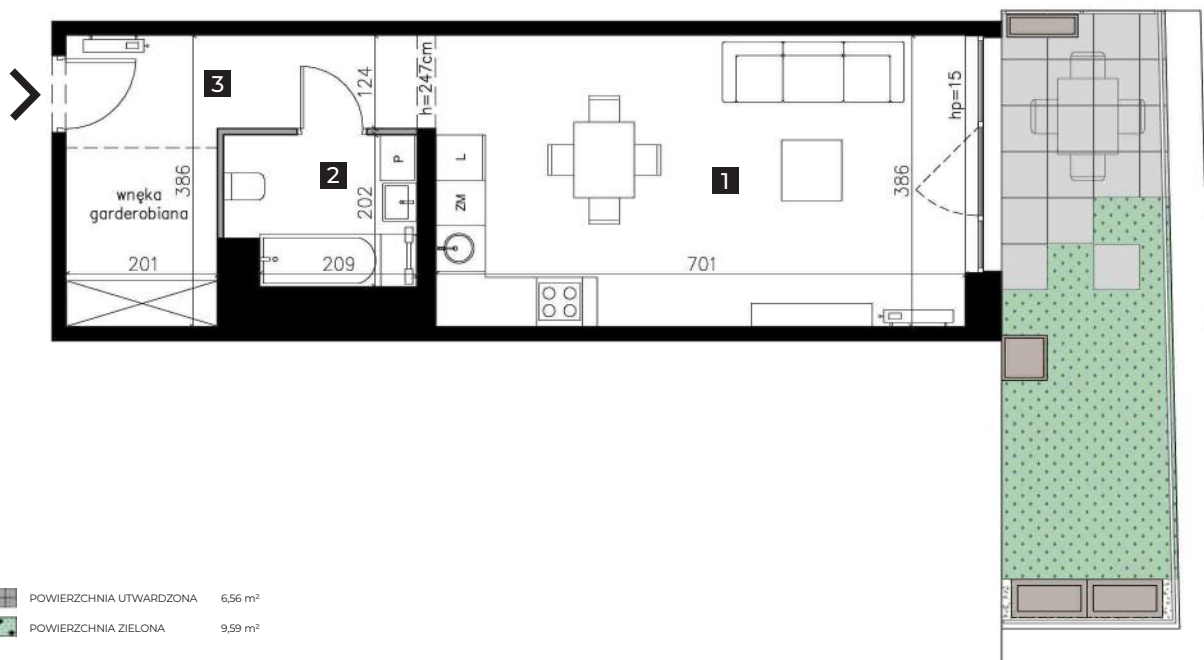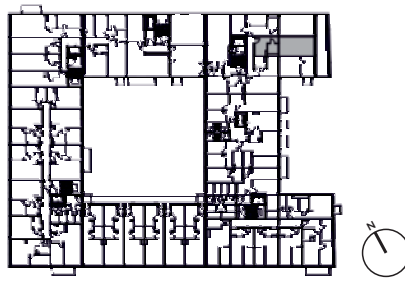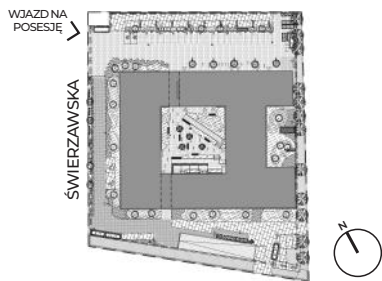

POWIERZCHNIA UTWARDZONA 6,56 m<sup>2</sup>  
POWIERZCHNIA ZIELONA 9,59 m<sup>2</sup>

ŚCIANA Z MOŻLIWOŚCIĄ ROZBIÓRKI

ŚCIANA BEZ MOŻLIWOŚCI ROZBIÓRKI

0 1 2m

skala 1:100

WWW.FIQUSMARCELIN.PL

Investor: QUATROL SP. Z O.O.

Komercjalizacja:

Podana na karcie powierzchnia pomieszczeń jest powierzchnią projektową i może się nieznacznie różnić od powierzchni w wybudowanym budynku. Aranżacja mieszkania jest tylko wizualizacją i nie stanowi oferty handlowej - ma jedynie charakter poglądowy, przybliżający wielkość mieszkania. Nieruchomość wspólna i sposób jej zagospodarowania podlegają ochronie na podstawie ustawy z dn. 04.02.1994 r. o prawie autorskim i prawach pokrewnych (tj. Dz.U. 2019. poz.1231).

Nickel Development, ul. Piątkowska 110, Poznań

T:+48 506 175 176, E. sprzedaz@nickel.com.pl

