


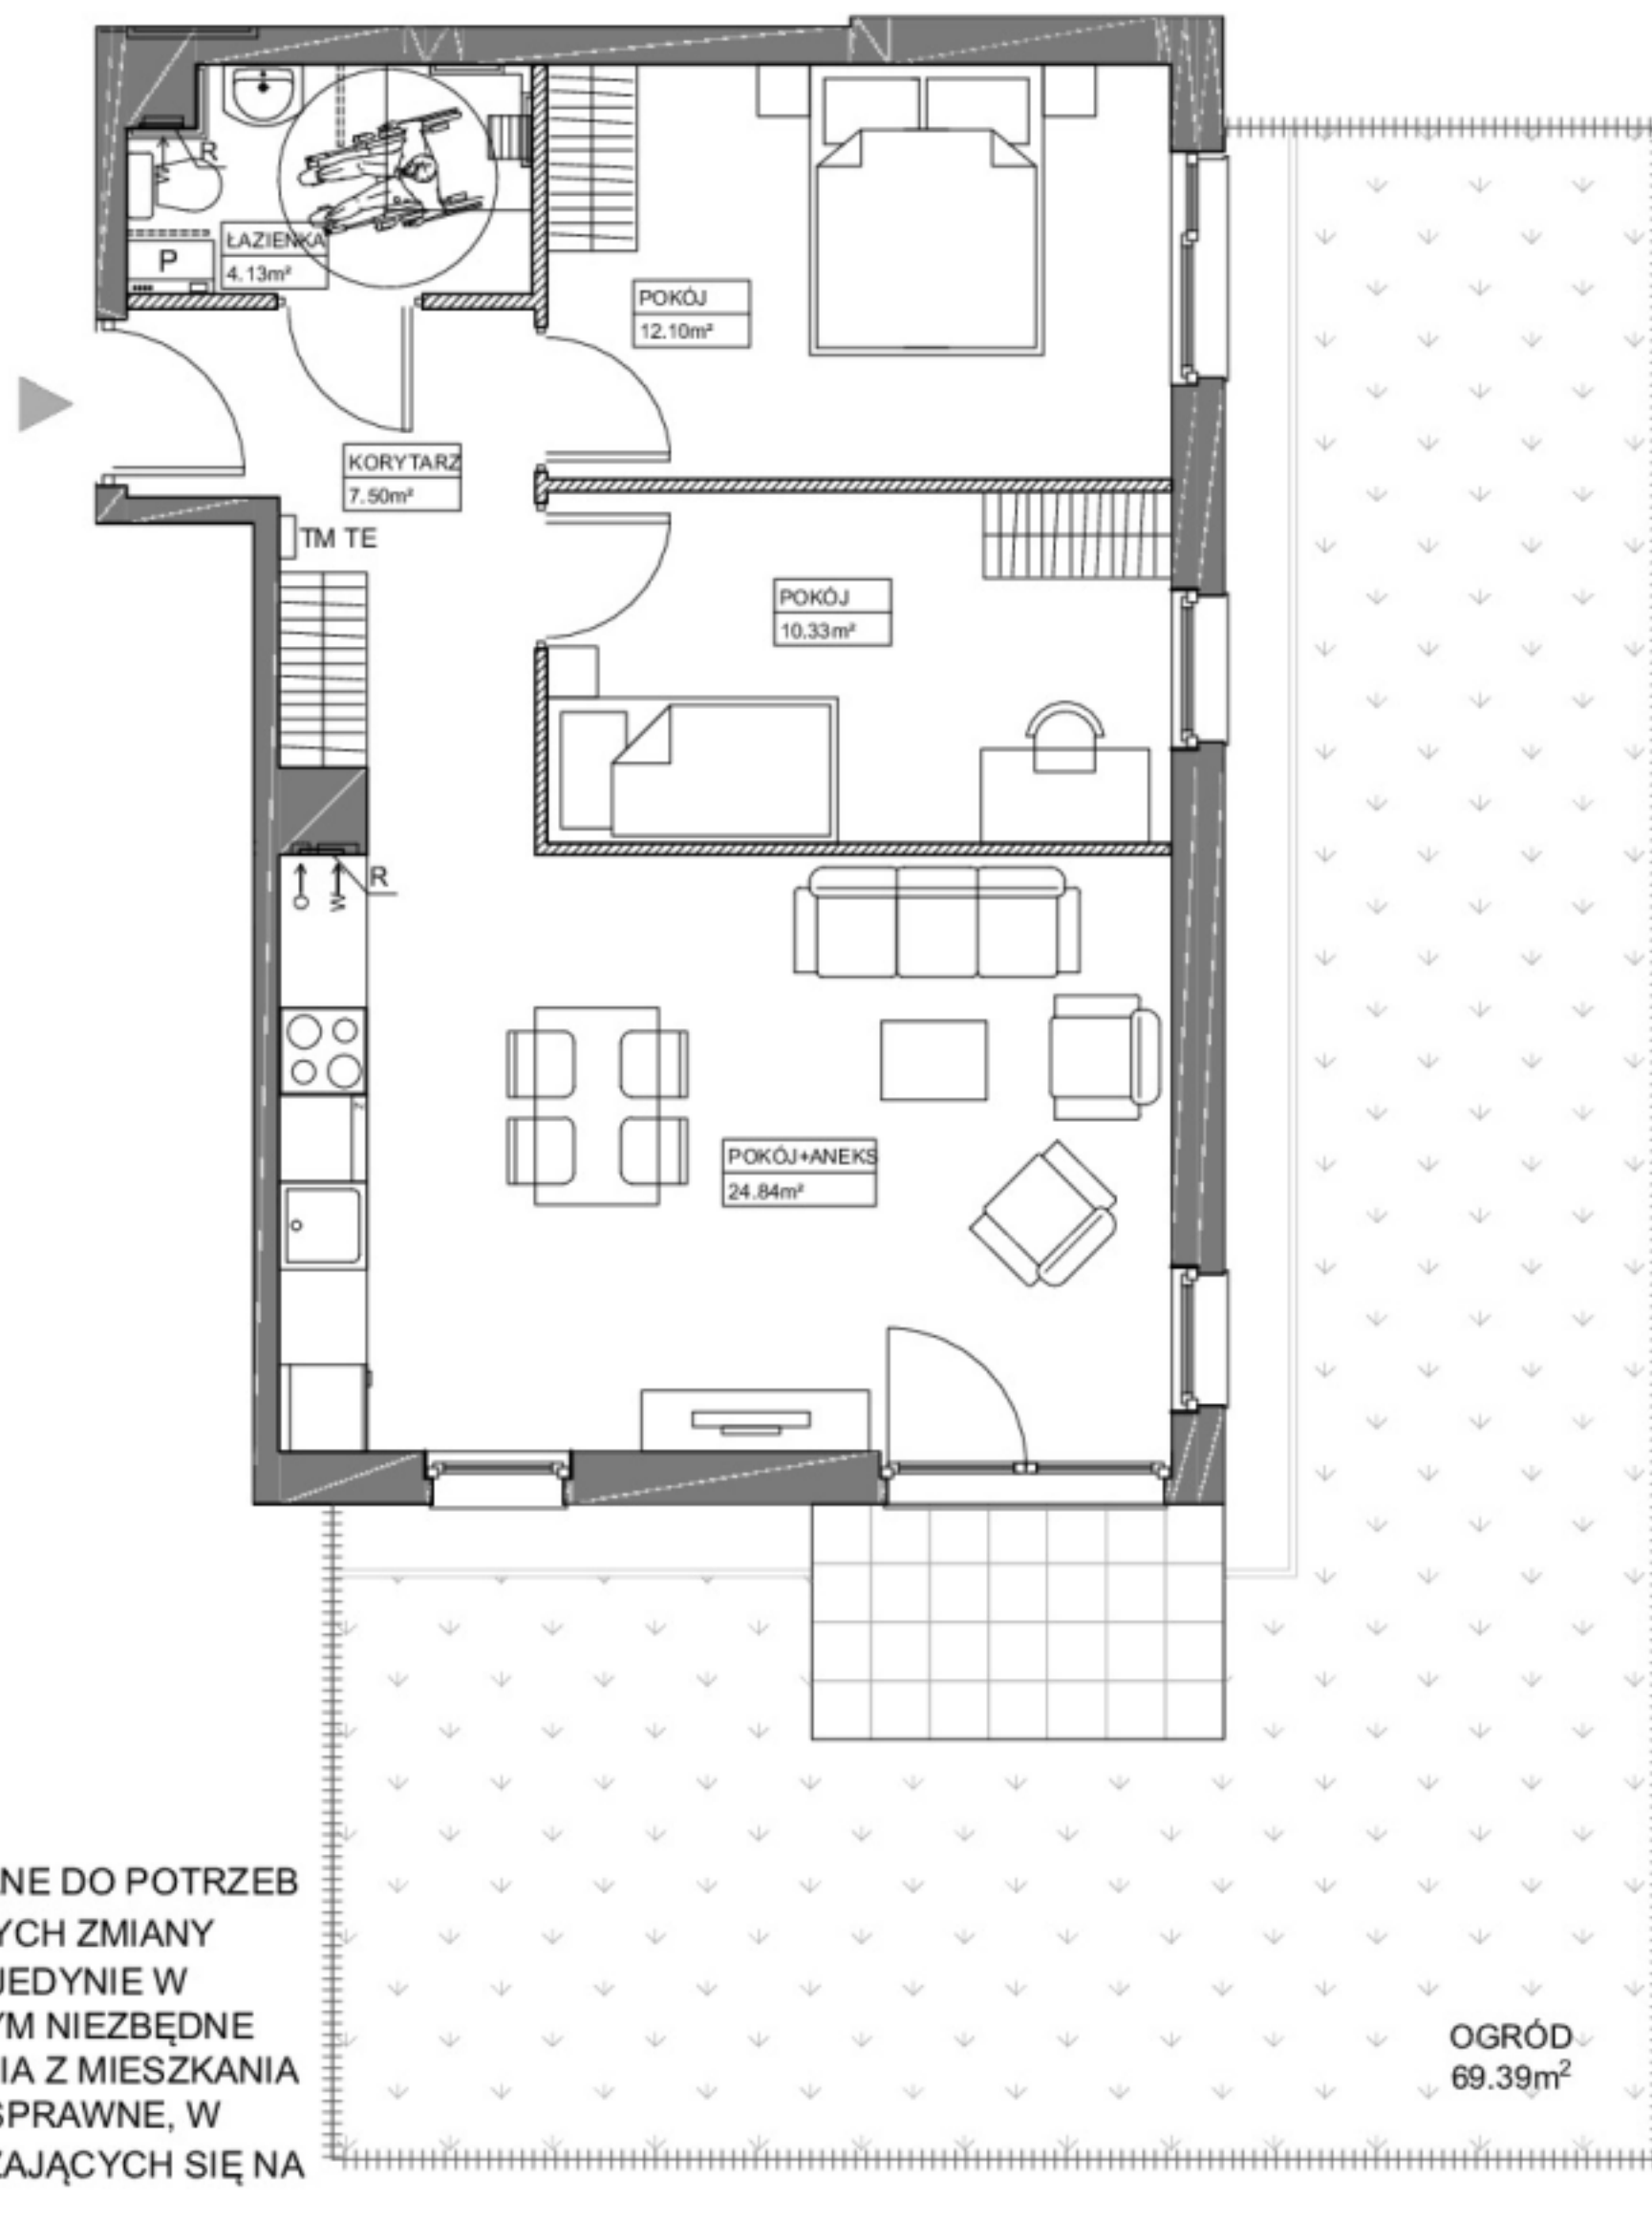

\* MIESZKANIA DOSTOSOWANE DO POTRZEB OSÓB NIEPEŁNOSPRAWNYCH ZMIANY ARANŻACYJNE MOŻLIWE JEDYNI W ZAKRESIE ZAPEWNIAJĄCYM NIEZBĘDNE WARUNKI DO KORZYSTANIA Z MIESZKANIA PRZEZ OSOBY NIEPEŁNOSPRAWNE, W SZCZEGÓLNOŚCI PORUSZAJĄCYCH SIĘ NA WÓZKACH INWALIDZKICH

SKALA 1:100



SCHEMAT LOKALU MIESZKALNEGO NA PIĘTRZE, SKALA 1:1000

SCHEMAT MA CHARAKTER JEDYNI POGLĄDOWY. W PRZYPADKU EWENTUALNYCH ROZBIEŻNOŚCI POMIĘDZY SCHEMATAMI, A PROJEKTEM BUDOWLANYM, WIĄŻĄCY JEST PROJEKT BUDOWLANY

ROBYG

ROBYG Morenova Z O.O.

Al.Rzeczypospolitej 1,  
02-872 Warszawa

ART ARCHITEKCI

ART Architekci Sp.z o.o.

80-354 Gdańsk, ul. Kupały 27,  
tel. 530-641-696, www.art-architekci.pl

|              |        |                                 |            |                               |           |
|--------------|--------|---------------------------------|------------|-------------------------------|-----------|
| FAZA:        | 3B     | DATA:                           | 20-12-2024 | NR MIESZKANIA:                | 3.5.0.M06 |
| ILOŚĆ POKOI: | 3      | POW. MIESZKANIA: WG PN-ISO 9836 | 58,90 m²   | POW. MIESZKANIA POD ŚCIANKAMI | 2,48 m²   |
|              |        | ŁĄCZNA POW. MIESZKANIA          | 61,38 m²   |                               |           |
| PIĘTRO:      | PARTER | POW. BALKONU:                   | -          | POW. LOGGI:                   | -         |
| BUDYNEK:     | 3.5    | POW. TARASU:                    | -          | POW. OGRÓDKA:                 | 69,39 m²  |

LEGENDA: ŚCIANKI DZIAŁOWE NADAJĄCE SIĘ DO DEMONTAŻU  
 WENTYLACJA MECHANICZNA  
 DRZWI CZY REWIZYJNE, NAD PODŁOGĄ  
 MIEJSCE PODŁĄCZENIA OKAPU KUCHENNEGO

## UWAGA:

- POWIERZCHNIE LICZONE WEDŁUG NORMY PN-ISO 9836
- ZE WZGLĘDU NA TRWAJĄCE PRACE PROJEKTOWE POWIERZCHNIE I LUB WYMIARY MOGĄ ULEC ZMIANIE
- WYPOSAŻENIE TYLKO W CELACH PREZENTACJI, NIE STANOWI ZOBOWIĄZANIA UMOWNEGO
- NINIEJSZY PROJEKT NIE STANOWI OFERTY W ROZUMIENIU PRZEPISÓW KODEKSU CYWILNEGO
- WYJŚCIE NA TARAS/LOGGIE/BALKON - MOŻLIWA RÓŻNICA POZIOMÓW
- PIONY KANALIZACYJNE I PIONY WENTYLACYJNE STANOWIĄ CZĘŚĆ WSPÓLNĄ INSTALACJI BUDYNKU
- W PRZYPADKU WYSTĘPOWANIA OTWORU REWIZYJNEGO NA PIONIE, MUSI BYĆ ZAPEWNIONY DOSTĘP DO NIEGO, ZGODNIE Z DOKUMENTACJĄ TECHNICZNĄ
- W PRZYPADKU WYSTĘPOWANIA PODWÓJNYCH DRZWI BALKONOWYCH, TYLKO JEDNO SKRZYDŁO DRZWIOWE JEST WYPOSAŻONE W KLAMKE