


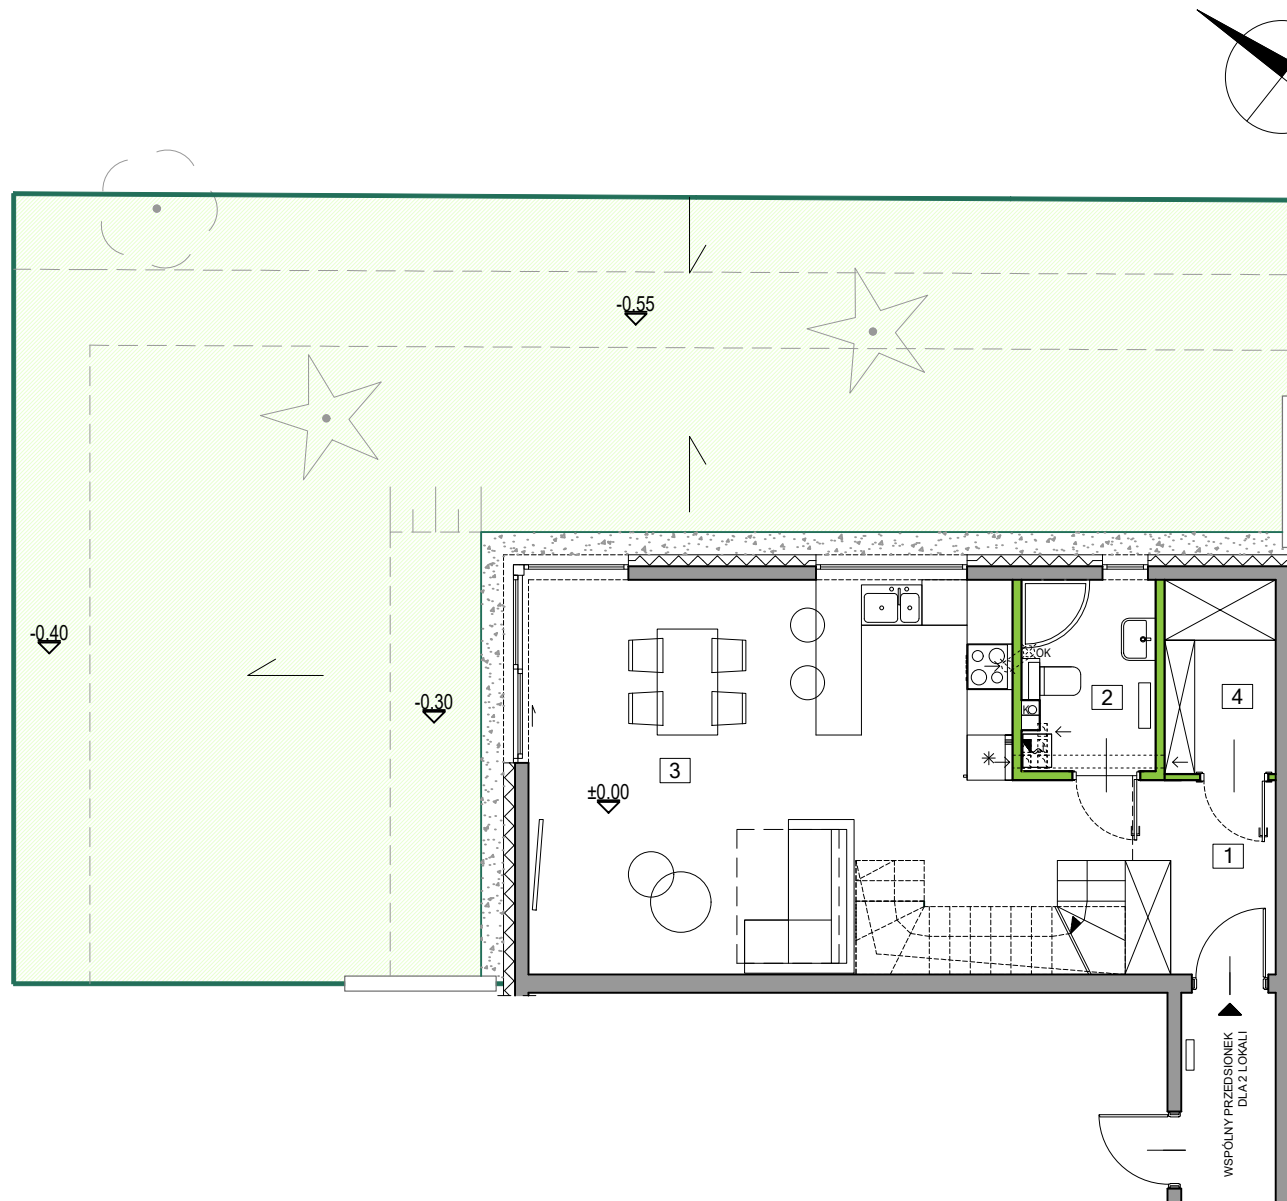

SKARPA



UKSZTAŁTOWANIE TERENU
- KIERUNEK SPADKU



OGRÓDEK



ISTNIEJĄCE DRZEWA


0 100cm 200cm 400cm

SKALA 1:100



WAWER PARK II

WARSZAWA

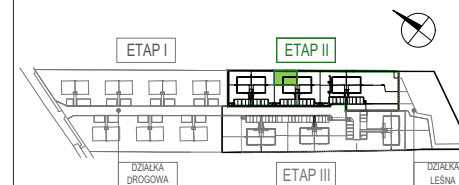

LOKAL 2C.2

POWIERZCHNIA OGRÓDKA około 117,00m²

INWESTOR:
ALBERO INVEST - 2
Sp. z o.o.

UL. ZIELNA 37
00-108 WARSZAWA

INWESTYCJA:
WAWER PARK II
UL. ZAGÓRZAŃSKA, WARSZAWA




POWIERZCHNIA UŻYTKOWA LOKALU ZGODNIE Z ROZPORZĄDZENIEM MINISTRA ROZWOJU Z DNIA 11 WRZEŚNIA 2020 r. W SPRAWIE SZCZEGÓŁOWEGO ZAKRESU I FORMY PROJEKTU BUDOWLANEGO (Dz.U. z 2022 r. poz. 1679) ORAZ PN-ISO 9836:2022-07.
POWIERZCHNIA WEWNĘTRZNA PODDASZA NIEUŻYTKOWEGO ZGODNIE Z PN-ISO 9836:2022-07. POWIERZCHNIE UŻYTKOWA LOKALU I WEWNĘTRZNA PODDASZA NIEUŻYTKOWEGO SĄ OBLICZONE W METRACH KWADRATOWYCH, W STANIE WYKOŃCZONYM.
POWIERZCHNIA SPRZEDAŻOWĄ STANOWIĄ: POWIERZCHNIA UŻYTKOWA, POWIERZCHNIA SCHODÓW I POWIERZCHNIA ŚCIAN PRZEZNACZONYCH DO DEMONTAŻU. PODANE POWIERZCHNIE MOGĄ ULEĆ ZMIANIE W TRAKCIE REALIZACJI PRAC BUDOWLANYCH.
NAWIEW ŚWIEŻEGO POWIETRZA REALIZOWANY ZA POMOCĄ NAWIWNİKÓW OKIENNYCH. LOKALIZACJA PRZYBORÓW SANITARNYCH, ROZMIESZCZENIE PUNKTÓW INSTALACYJNYCH, ITP. MOŻE ULEĆ ZMIANIE W TRAKCIE REALIZACJI PRAC BUDOWLANYCH.
PRZEDSTAWIONA NA RZUCIE ARANŻACJA MA CHARAKTER PRZYKŁADOWY. UMEBLOWANIE, URZĄDZENIA ELEKTRYCZNE I SANITARNE, MATERIAŁY WYKOŃCZENIOWE PODŁÓG ORAZ DRZWI WEWNĘTRZNE NIE STANOWIĄ WYPOSAŻENIA NABYWANEGO LOKALU.
DRZWI DO ŁAZIENKI I TOALET MUSZĄ BYĆ WYPOSAŻONE W PODCIĘCIA WENTYLACYJNE DLA ZAPEWNIENIA POPRAWNEGO DZIAŁANIA WENTYLACJI.

DATA AKTUALIZACJI: 03 LISTOPADA 2023



WAWER PARK II

WARSZAWA

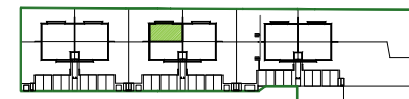

LOKAL 2C.2	PARTER	47,27m ²
------------	--------	---------------------

1	HALL	5,58m ²
2	ŁAZIENKA	4,11m ²
3	SALON + ANEKS KUCHENNY	33,92m ²
4	GARDEROBA	3,66m ²

POWIERZCHNIA UŻYTKOWA PARTERU	47,27m ²
-------------------------------	---------------------

POWIERZCHNIA UŻYTKOWA PIĘTRA	47,44m ²
------------------------------	---------------------

POWIERZCHNIA UŻYTKOWA	94,71m²
------------------------------	---------------------------

POWIERZCHNIA ŚCIAN PRZEZNACZONYCH DO DEMONTAŻU - PARTER	0,96m ²
---	--------------------

POWIERZCHNIA ŚCIAN PRZEZNACZONYCH DO DEMONTAŻU - PIĘTRO	1,79m ²
---	--------------------

SCHODY	4,25m ²
--------	--------------------

POWIERZCHNIA SPRZEDAŻOWA	101,71m²
---------------------------------	----------------------------


POWIERZCHNIA WEWNĘTRZNA PODDASZA NIEUŻYTKOWEGO (MIERZONA W POZIOMIE PODŁOGI)	53,97m ²
--	---------------------

INWESTOR:
ALBERO INVEST - 2
Sp. z o.o.
UL. ZIELNA 37
00-108 WARSZAWA

INWESTYCJA:
WAWER PARK II
UL. ZAGÓRZAŃSKA, WARSZAWA



DATA AKTUALIZACJI: 09 LUTY 2024

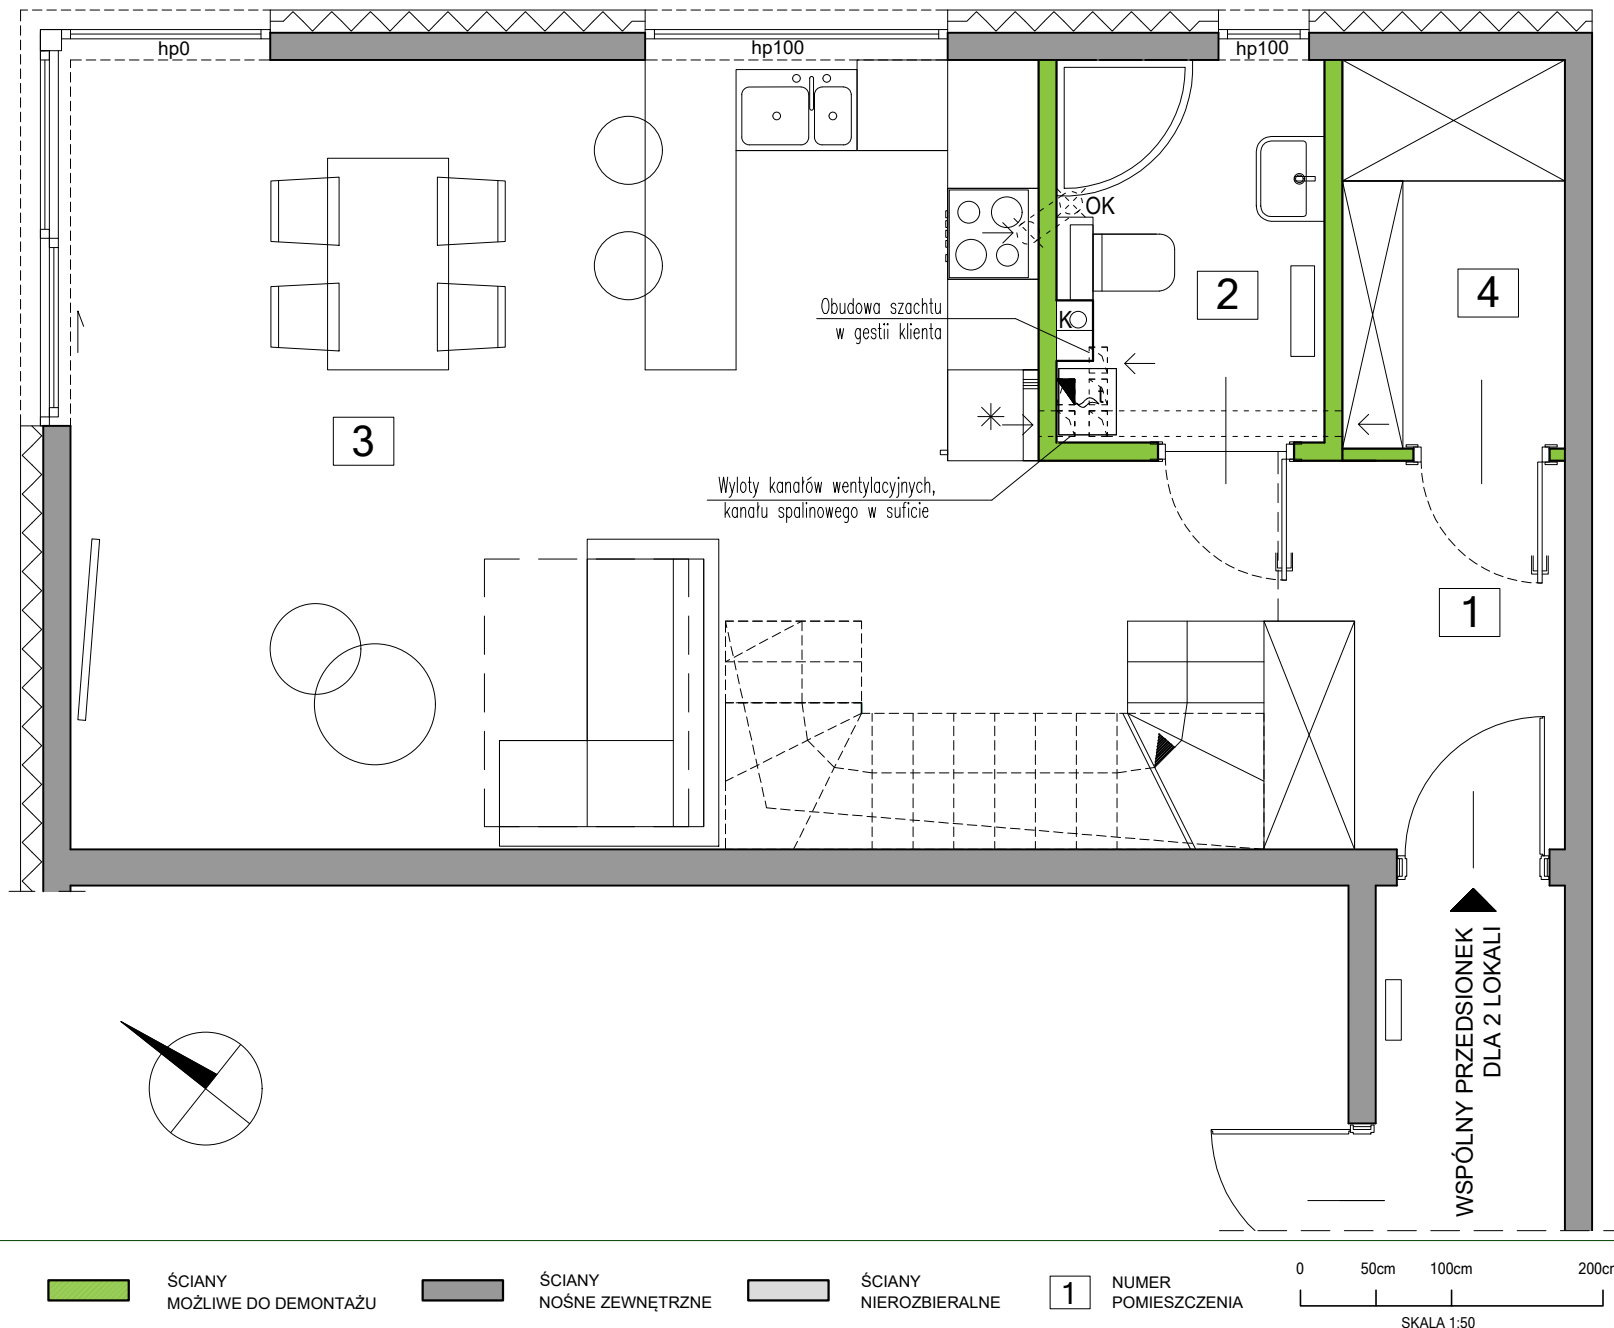


POWIERZCHNIA UŻYTKOWA LOKALU ZGODNIE Z ROZPORZĄDZENIEM MINISTRA ROZWOJU Z DNIA 11 WRZEŚNIA 2020 R. W SPRAWIE SZCZEGÓŁOWEGO ZAKRESU I FORMY PROJEKTU BUDOWLANEGO (Dz.U. z 2022 r. poz. 1679) ORAZ PN-ISO 9836:2022-07. POWIERZCHNIA WEWNĘTRZNA PODDASZA NIEUŻYTKOWEGO ZGODNIE Z PN-ISO 9836:2022-07. POWIERZCHNIE UŻYTKOWE LOKALU I WEWNĘTRZNA PODDASZA NIEUŻYTKOWEGO SĄ OBLICZONE W METRACH KWADRATOWYCH, W STANIE WYKOŃCZONYM. POWIERZCHNIE SPRZEDAŻOWĄ STANOWIĄ: POWIERZCHNIA UŻYTKOWA, POWIERZCHNIA SCHODÓW I POWIERZCHNIA ŚCIAN PRZEZNACZONYCH DO DEMONTAŻU. PODANE POWIERZCHNIE MOGĄ ULEĆ ZMIANIE W TRAKCIE REALIZACJI PRAC BUDOWLANYCH. NAWIEW ŚWIEŻEGO POWIETRZA REALIZOWANY ZA POMOCĄ NAWIWNİKÓW OKIENNYCH. LOKALIZACJA PRZYBORÓW SANITARNYCH, ROZMIESZCZENIE PUNKTÓW INSTALACYJNYCH, ITP. MOŻE ULEĆ ZMIANIE W TRAKCIE REALIZACJI PRAC BUDOWLANYCH. PRZEDSTAWIONA NA RZUCIE ARANŻACJA MA CHARAKTER PRZYKŁADOWY. UMEBLOWANIE, URZĄDZENIA ELEKTRYCZNE I SANITARNE, MATERIAŁY WYKOŃCZENIOWE PODŁÓG ORAZ DRZWI WEWNĘTRZNE NIE STANOWIĄ WYPOSAŻENIA NABYWANEGO LOKALU. DRZWI DO ŁAZIENKI I TOALET MUSZĄ BYĆ WYPOSAŻONE W PODCIĘCIA WENTYLACYJNE DLA ZAPEWNIENIA POPRAWNEGO DZIAŁANIA WENTYLACJI.



WAWER PARK II

WARSZAWA

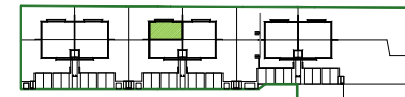

LOKAL 2C.2	PIĘTRO	47,44m ²
5	KORYTARZ	4,68m ²
6	POKÓJ	14,35m ²
7	ŁAZIENKA	5,67m ²
8	POKÓJ	12,57m ²
9	POKÓJ	10,17m ²


POWIERZCHNIA UŻYTKOWA PARTERU	47,27m ²
POWIERZCHNIA UŻYTKOWA PIĘTRA	47,44m ²
POWIERZCHNIA UŻYTKOWA	94,71m²
POWIERZCHNIA SCHODÓW	4,25m ²
POWIERZCHNIA ŚCIAN PRZEZNACZONYCH DO DEMONTAŻU - PARTER	0,96m ²
POWIERZCHNIA ŚCIAN PRZEZNACZONYCH DO DEMONTAŻU - PIĘTRO	1,79m ²
POWIERZCHNIA SPRZEDAŻOWA	101,71m²
POWIERZCHNIA WEWNĘTRZNA PODDASZA NIEUŻYTKOWEGO (MIERZONA W POZIOMIE PODŁOGI)	53,97m ²

INWESTOR:
ALBERO INVEST - 2
Sp. z o.o.
UL. ZIELNA 37
00-108 WARSZAWA

INWESTYCJA:
WAWER PARK II
UL. ŻAGÓRZAŃSKA, WARSZAWA



DATA AKTUALIZACJI: 09 LUTY 2024

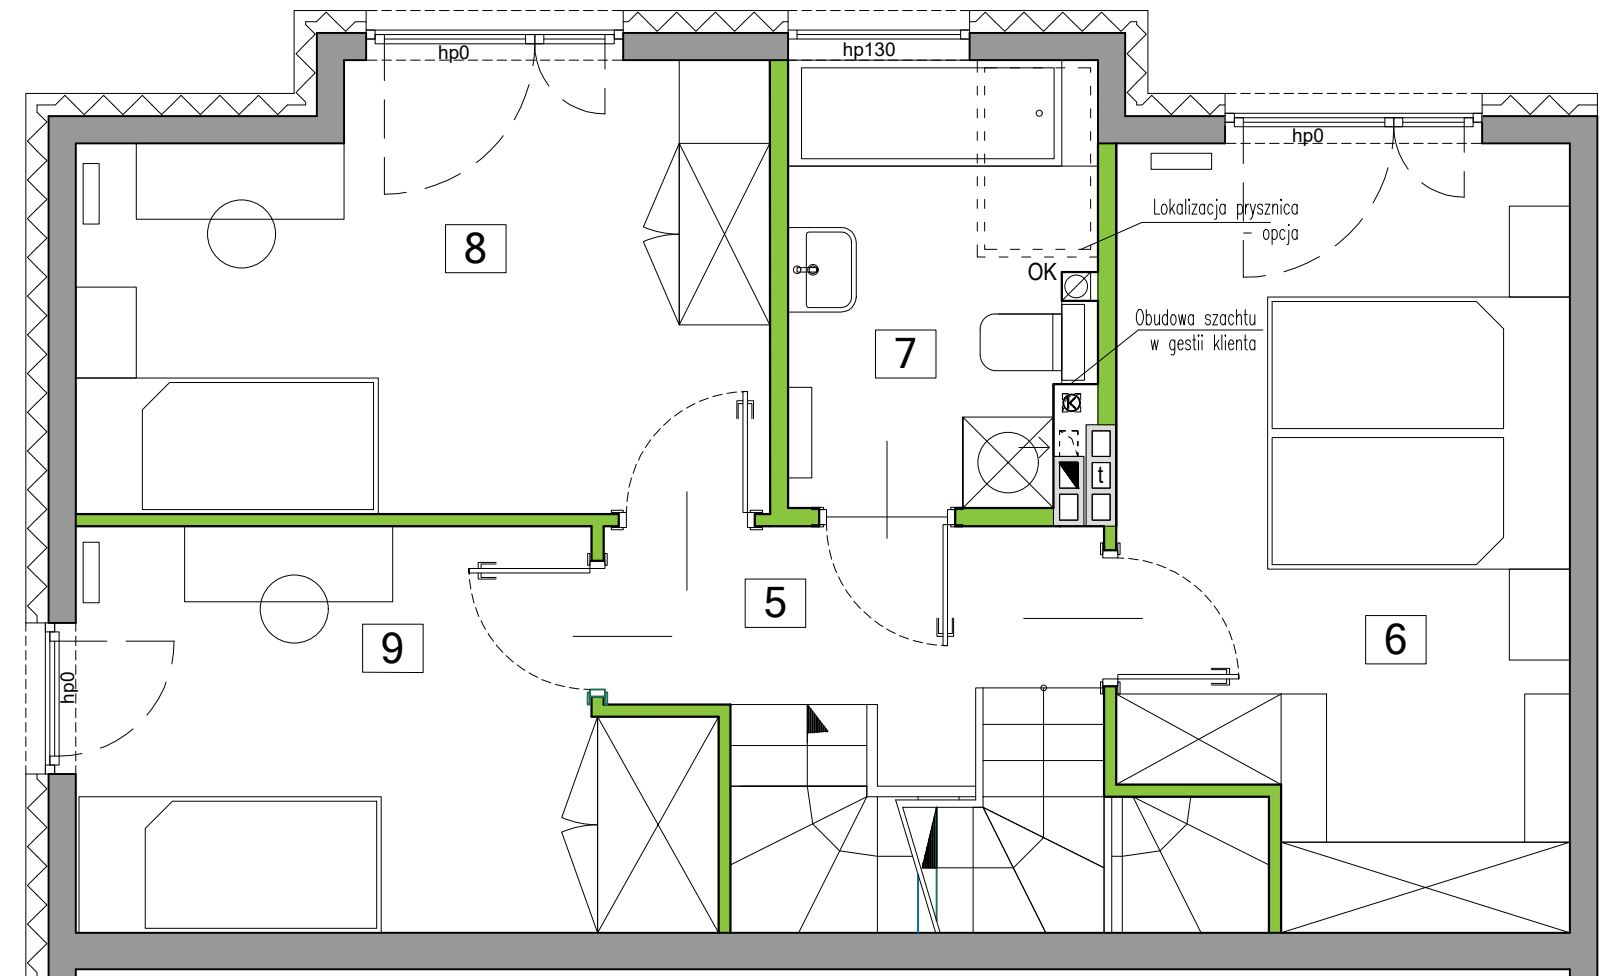

ŚCIANY
MOŻLIWE DO DEMONTAŻU




ŚCIANY
NOŚNE ZEWNĘTRZNE




ŚCIANY
NIEROZBIERALNE



NUMER
POMIESZCZENIA

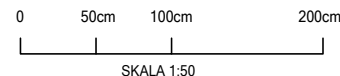


POWIERZCHNIA UŻYTKOWA LOKALU ZGODNIE Z ROZPORZĄDZENIEM MINISTRA ROZWOJU Z DNIA 11 WRZEŚNIA 2020 R. W SPRAWIE SZCZEGÓŁOWEGO ZAKRESU I FORMY PROJEKTU BUDOWLANEGO (Dz.U. z 2022 r. poz. 1679) ORAZ PN-ISO 9836:2022-07. POWIERZCHNIA WEWNĘTRZNA PODDASZA NIEUŻYTKOWEGO ZGODNIE Z PN-ISO 9836:2022-07. POWIERZCHNIE UŻYTKOWE LOKALU I WEWNĘTRZNA PODDASZA NIEUŻYTKOWEGO SĄ OBLICZONE W METRACH KWADRATOWYCH, W STANIE WYKOŃCZONYM. POWIERZCHNIE SPRZEDAŻOWĄ STANOWIĄ: POWIERZCHNIA UŻYTKOWA, POWIERZCHNIA SCHODÓW I POWIERZCHNIA ŚCIAN PRZEZNACZONYCH DO DEMONTAŻU. PODANE POWIERZCHNIE MOGĄ ULEĆ ZMIANIE W TRAKCIE REALIZACJI PRAC BUDOWLANYCH. NAWIEW ŚWIEŻEGO POWIETRZA REALIZOWANY ZA POMOCĄ NAWIWNİKÓW OKIENNYCH. LOKALIZACJA PRZYBÓRÓW SANITARNYCH, ROZMIESZCZENIE PUNKTÓW INSTALACYJNYCH, ITP. MOŻE ULEĆ ZMIANIE W TRAKCIE REALIZACJI PRAC BUDOWLANYCH. PRZEDSTAWIONA NA RZUCIE ARANŻACJA MA CHARAKTER PRZYKŁADOWY. UMEBLOWANIE, URZĄDZENIA ELEKTRYCZNE I SANITARNE, MATERIAŁY WYKOŃCZENIOWE PODŁÓG ORAZ DRZWI WEWNĘTRZNE NIE STANOWIĄ WYPOSAŻENIA NABYWANEGO LOKALU. DRZWI DO ŁAZIENKI I TOALET MUSZĄ BYĆ WYPOSAŻONE W PODCIĘCIA WENTYLACYJNE DLA ZAPEWNIENIA POPRAWNEGO DZIAŁANIA WENTYLACJI.

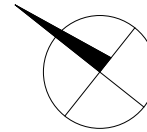

WAWER PARK II

WARSZAWA

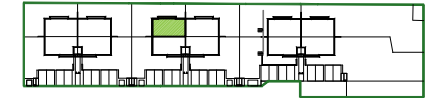

LOKAL 2C.2

POWIERZCHNIA WEWNĘTRZNA PODDASZA NIEUŻYTKOWEGO (MIERZONA W POZIOMIE PODŁOGI)	53,97m ²
W TYM POWIERZCHNIA SCHODÓW	3,37m ²

POWIERZCHNIA UŻYTKOWA PARTERU	47,27m ²
POWIERZCHNIA UŻYTKOWA PIĘTRA	47,44m ²
POWIERZCHNIA UŻYTKOWA	94,71m²


POWIERZCHNIA ŚCIAN PRZEZNACZONYCH DO DEMONTAŻU - PARTER	0,96m ²
POWIERZCHNIA ŚCIAN PRZEZNACZONYCH DO DEMONTAŻU - PIĘTRO	1,79m ²
SCHODY	4,25m ²
POWIERZCHNIA SPRZEDAŻOWA	101,71m²

INWESTOR:
ALBERO INVEST - 2
Sp. z o.o.
UL. ZIELNA 37
00-108 WARSZAWA

INWESTYCJA:
WAWER PARK II
UL. ZAGÓRZAŃSKA, WARSZAWA



DATA AKTUALIZACJI: 09 LUTY 2024

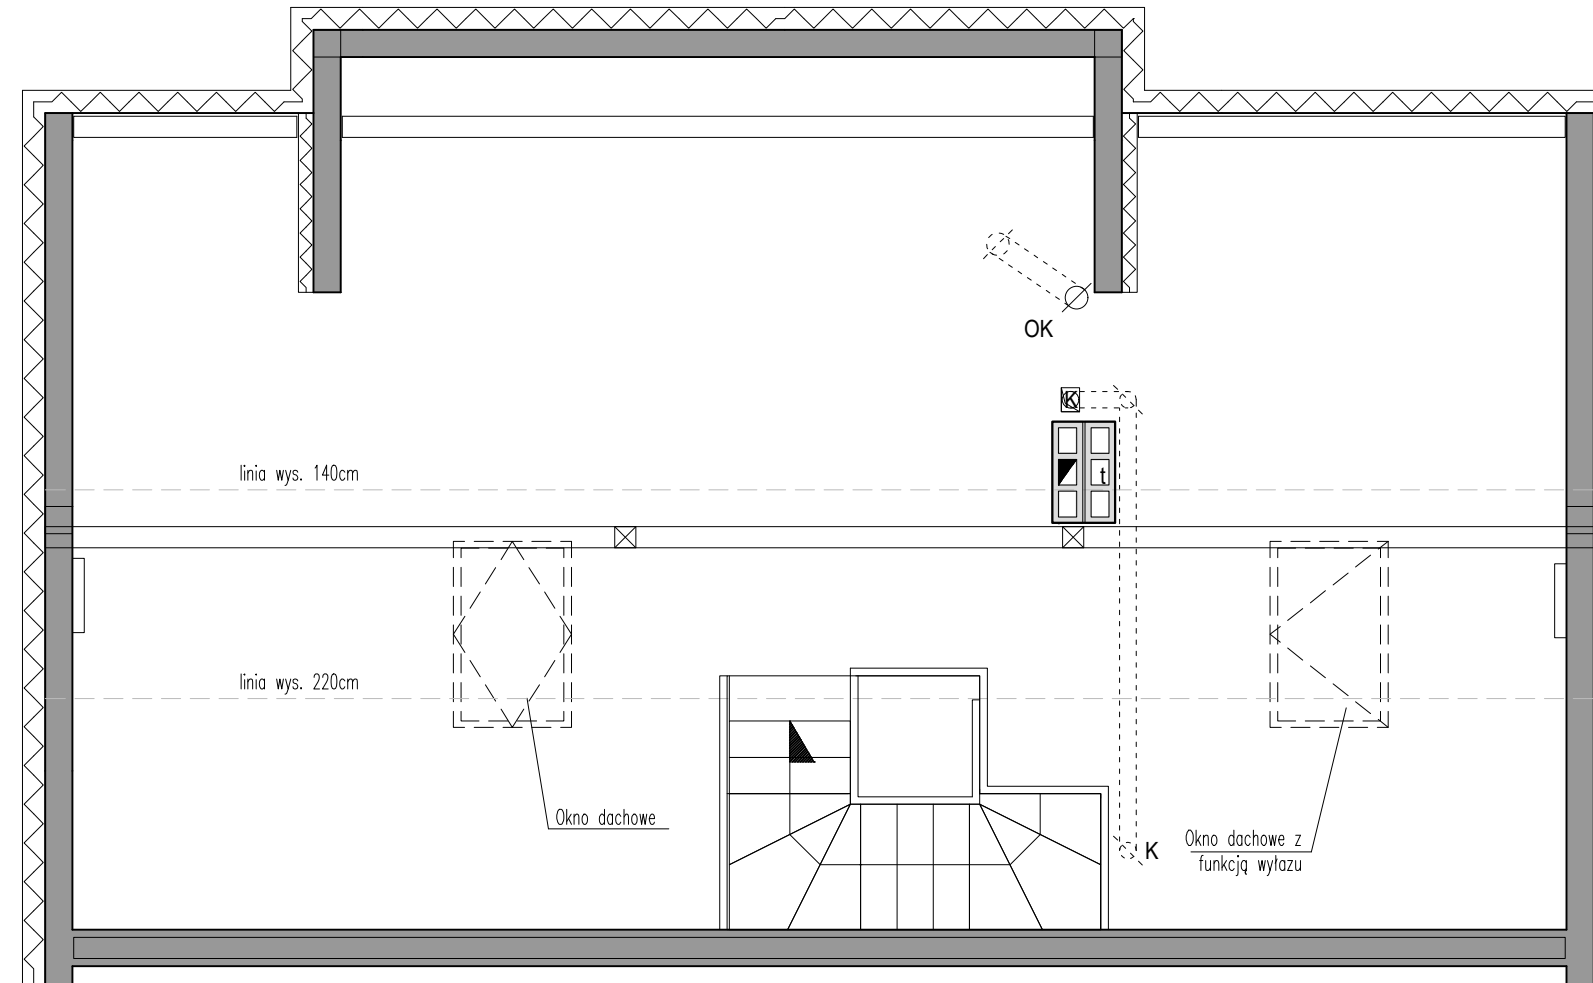

linia wys. 220cm
linia wys. 140cm


WYSOKOŚĆ POMIESZCZENIA
OD NIEWYKOŃCZONEGO STROPU



ŚCIANY
NOŚNE ZEWNĘTRZNE



ŚCIANY
NIEROZBIERALNE

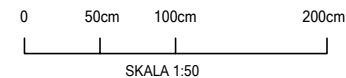

POWIERZCHNIA UŻYTKOWA LOKALU ZGODNIE Z ROZPORZĄDZENIEM MINISTRA ROZWOJU Z DNIA 11 WRZEŚNIA 2020 R. W SPRAWIE SZCZEGÓŁOWEGO ZAKRESU I FORMY PROJEKTU BUDOWLANEGO (Dz.U. z 2022 r. poz. 1679) ORAZ PN-ISO 9836:2022-07. POWIERZCHNIA WEWNĘTRZNA PODDASZA NIEUŻYTKOWEGO ZGODNIE Z PN-ISO 9836:2022-07. POWIERZCHNIE UŻYTKOWA LOKALU I WEWNĘTRZNA PODDASZA NIEUŻYTKOWEGO SĄ OBLICZONE W METRACH KWADRATOWYCH, W STANIE WYKOŃCZONYM. POWIERZCHNIE SPRZEDAŻOWĄ STANOWIĄ: POWIERZCHNIA UŻYTKOWA, POWIERZCHNIA SCHODÓW I POWIERZCHNIA ŚCIAN PRZEZNACZONYCH DO DEMONTAŻU. PODANE POWIERZCHNIE MOGĄ ULEĆ ZMIANIE W TRAKCIE REALIZACJI PRAC BUDOWLANYCH. NAWIEW ŚWIEŻEGO POWIETRZA REALIZOWANY ZA POMOCĄ NAWIWNİKÓW OKIENNYCH. LOKALIZACJA PRZYBORÓW SANITARNYCH, ROZMIESZCZENIE PUNKTÓW INSTALACYJNYCH, ITP. MOŻE ULEĆ ZMIANIE W TRAKCIE REALIZACJI PRAC BUDOWLANYCH. PRZEDSTAWIONA NA RZUCIE ARANŻACJA MA CHARAKTER PRZYKŁADOWY. UMEBLOWANIE, URZĄDZENIA ELEKTRYCZNE I SANITARNE, MATERIAŁY WYKOŃCZENIOWE PODŁÓG ORAZ DRZWI WEWNĘTRZNE NIE STANOWIĄ WYPOSAŻENIA NABYWANEGO LOKALU. DRZWI DO ŁAZIENEK I TOALET MUSZĄ BYĆ WYPOSAŻONE W PODCIĘCIA WENTYLACYJNE DLA ZAPEWNIENIA POPRAWNEGO DZIAŁANIA WENTYLACJI.