


BUDYNEK E GDAŃSK, UL. STĘPKARSKA

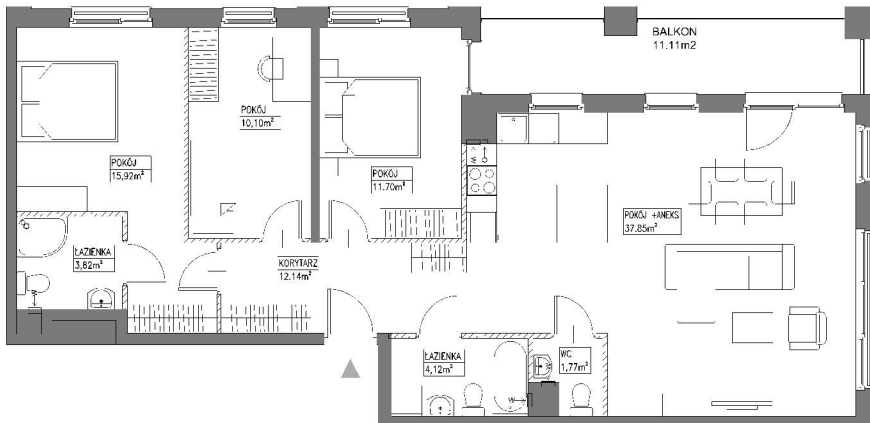

SKALA 1:100



SCHEMAT LOKALU MIESZKALNEGO NA PIĘTRZE, SKALA 1:1000

SCHEMAT MA CHRAKTER JEDYNE POGŁADOWY. W PRZYPADKU EWENTUALNYCH NIEZGODNOŚCI POMIĘDZY SCHEMATAMI, A PROJEKTEM BUDOWLANYM, WIAŻĄCY JEST PROJEKT BUDOWLANY

ROBYG

ROBYG Zajeźdźnia Wrzeszcz 2 Sp. z o.o.
Al. Rzeczypospolitej 1, 02-972 Warszawa

ART ARCHITEKCI

ART Architekci Sp.z o.o.
80-354 Gdańsk, ul. Kupaly 27,
tel. 530-641-696, www.art-architekci.pl

FAZA:

1.A

DATA:

27-03-2025

NR MIESZKANIA:

E.5.M25

IŁOŚĆ POKOJÓW:

4

POW. MIESZKANIA: WG PN-ISO 9836

97,43 m²

POW. MIESZKANIA POD ŚCIANKAMI

2,25 m²

ŁĄCZNA POW. MIESZKANIA

99,68 m²

PIĘTRO:

PIĘTRO V

POW. BALKONU

11,11m²

POW. LOGGI:

-

BUDYNEK:

E

POW. TARASU:

POW. OGRODKA:

-

LEGENDA:

T, // // // ŚCIANNY DZIAŁOWE NADAJĄCE SIĘ DO OCHWYTAJU
 < W WENTYLACJA MECHANICZNA
 O MIEJSCE PODŁOŻENIA OKAPU KUCHENNEGO

UWAGA:

- POWIERZCHNIE LICZONE WEDŁUG NORMY PN-ISO 9836
 - ZE WZGLĘDU NA TRWAJĄCE PRACE PROJEKTOWE POWIERZCHNIE I LUB WYMIARY MOGĄ ULEGAĆ ZMIANIE
 - WYPOSAŻENIE TYLKO W CELACH PREZENTACJI, NIE STANOWI ZOBOWIĄZANIA UMOWNEGO
 - NINIEJSZY PROJEKT NIE STANOWI OFERTY W RZUCIENIU PRZEPROWOZ KODEKSU CYWILNEGO
 - WYBIECIE NA TARAS/LOGGI/BALKON - MOŻLIWA RÓŻNICA PODKÓWÓW
 - POCY KANALIZACYJNE I POCY WENTYLACYJNE STANOWIĄ CZĘŚĆ WSPÓŁNĄ NA INSTALACJI BUDYNKU
 - W PRZYPADKU WYSTĘPIWANIA OTWÓRÓW REZYDUJĄCYCH NA POCY, MAJĄ BYĆ ZAPEWNIONY DOSTĘP DO NIEGO, ZGODNIE Z DOKUMENTACJĄ TECHNICZNĄ
 - W PRZYPADKU WYSTĘPIWANIA PODKÓWÓW INNYCH NIŻ BALKONOWYCH, TYLKO JEDYNO SKŁADAJĄCE SIĘ Z WYPOSAŻENIE W KŁAWKE