



ul. Świerawska 11A, Poznań 60-321

FIQUS

MARCELIN



KLATKA: A
PIĘTRO: 2

MIESZKANIE A/06

1	POKÓJ Z ANEKSEM KUCHENNYM	28,66 m ²
2	SYPIALNIA	11,03 m ²
3	POKÓJ	9,08 m ²
4	ŁAZIENKA	3,90 m ²
5	KORYTARZ	10,53 m ²

POW. UŻYTKOWA

63,20 m²


BALKON 1

4,11 m²



BALKON 2

2,18 m²

PLAN ZAGOSPODAROWANIA TERENU

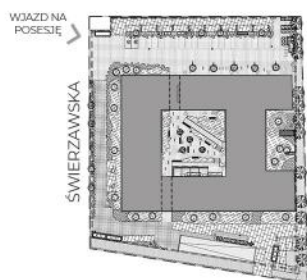

RZUT KONDYGNACJI

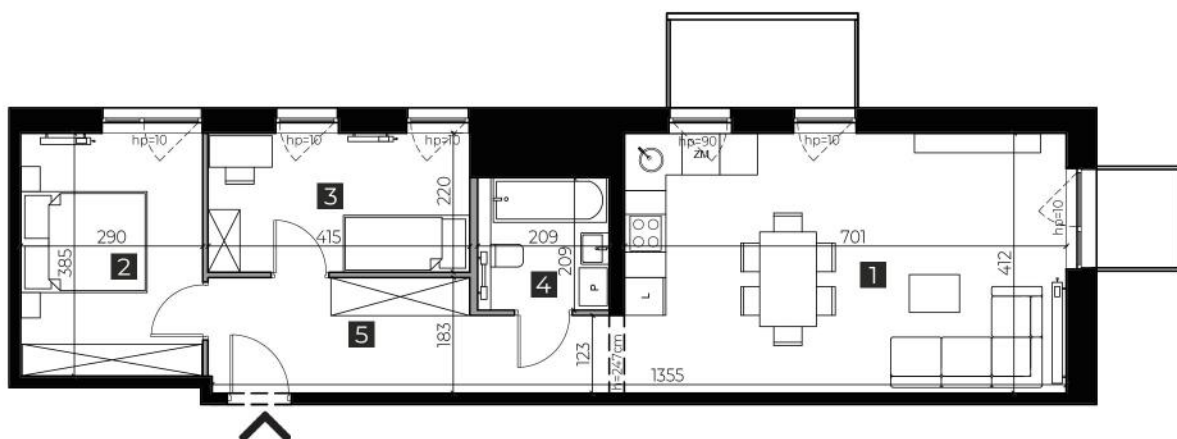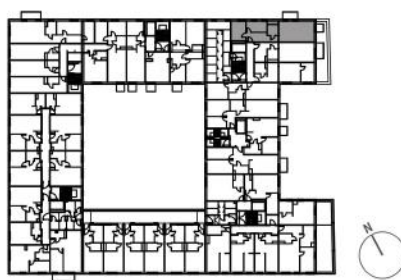

ŚCIANA Z MOŻLIWOŚCIĄ ROZBIÓRKI

ŚCIANA BEZ MOŻLIWOŚCI ROZBIÓRKI

0 1 2m

skala 1:120

WWW.FIQUSMARCELIN.PL

Podana na karcie powierzchnia pomieszczeń jest powierzchnią projektową i może się nieznacznie różnić od powierzchni w wybudowanym budynku. Aranżacja mieszkania jest tylko wizualizacją i nie stanowi oferty handlowej - ma jedynie charakter poglądowy, przybliżający wielkość mieszkania. Nieruchomość wspólna i sposób jej zagospodarowania podlegają ochronie na podstawie ustawy z dn. 04.02.1994 r. o prawie autorskim i prawach pokrewnych (tj. Dz.U. 2019, poz 1231).

Inwestor: QUATROL SP. Z O.O.

Komercjalizacja:

Nickel Development, ul. Piątkowska 110, Poznań

T: +48 506 175 176, E. sprzedaz@nickel.com.pl

