



# Osiedle Naturama


POZNAŃ, UL. KOSZALIŃSKA




ETAP: 2, BUDYNEK: 22J  
MIESZKANIE NR: 23

PIĘTRO: PIĘTRO 3  
LICZBA POKOI: 1  
POWIERZCHNIA UŻYTKOWA: 28,71M<sup>2</sup>


## RZUT KONDYGNACJI

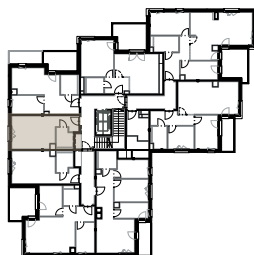

## PLAN ZAGOSPODAROWANIA TERENU

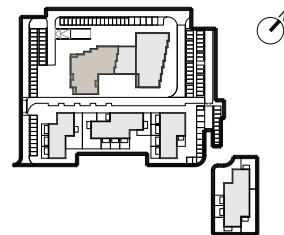

## RZUT MIESZKANIA

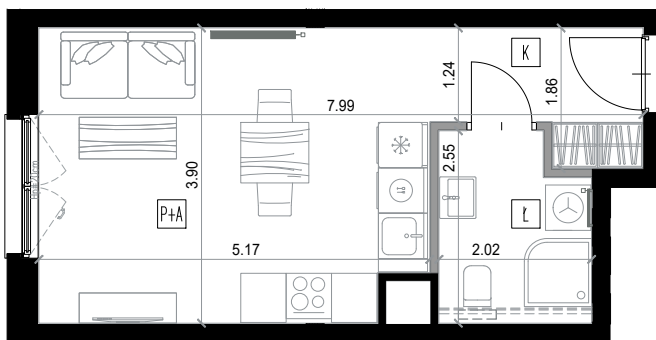

- ==== ŚCIANKA INSTALACYJNA - DO WYKONANIA PRZEZ NABYWCĘ
- MOŻLIWE WYDZIELENIE POMIESZCZENIA
- ŚCIANY DZIAŁOWE Z MOŻLIWOŚCIĄ DEMONTAŻU
- ŚCIANY PIONÓW INSTALACYJNYCH - BEZ MOŻLIWOŚCI DEMONTAŻU
- ŚCIANY KONSTRUKCYJNE - BEZ MOŻLIWOŚCI DEMONTAŻU

K	KORYTARZ	4,24
Ł	ŁAZIENKA	4,74
P+A	POKÓJ Z ANEKSEM	19,73
<b>POWIERZCHNIA UŻYTKOWA</b>		<b>28,71M<sup>2</sup></b>



SKALA 1:100



### BIURO SPRZEDAŻY

Nickel Development ul. Piątkowska 110, Poznań  
+48 506 175 176  
sprzedaz@nickel.com.pl

