
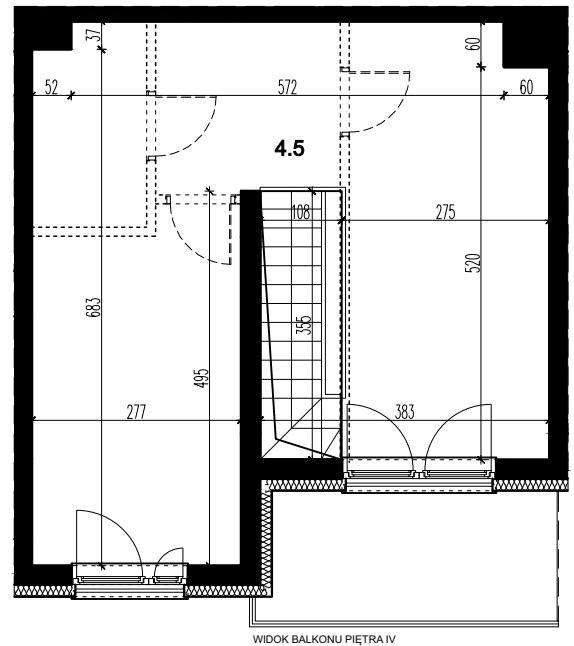
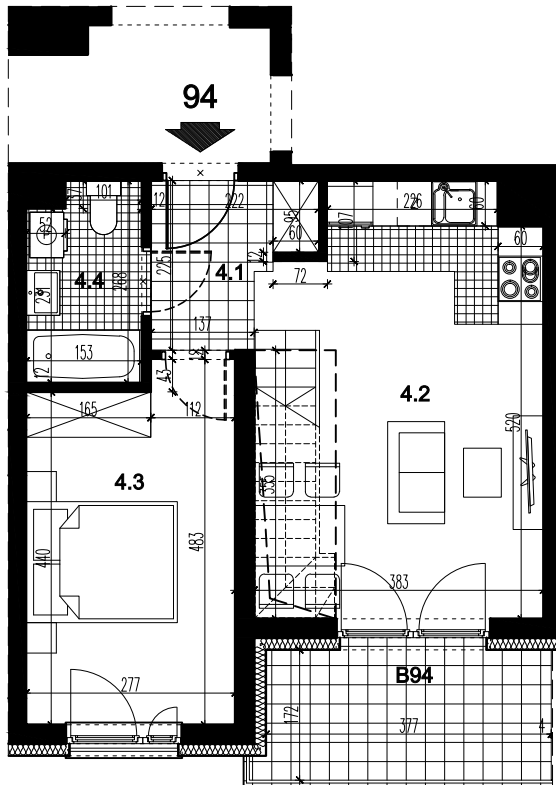
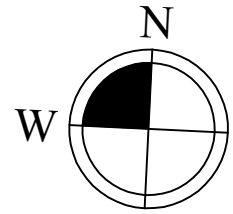


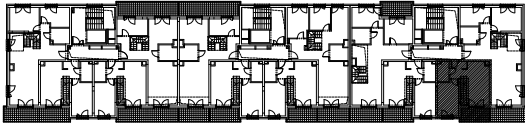

LOKAL MIESZKALNY 94		
nr	nazwa	pow. m ²
4.1	PRZEDPOKÓJ	3,81
4.2	POKÓJ Z ANEKSEM KUCH.	20,48
4.3	POKÓJ	12,42
4.4	ŁAZIENKA	3,78
SUMA		40,49
4.5	ANTRESOLA	37,85
SUMA		78,34

B94	BALKON	6,55
-----	--------	------

**BUDYNEK MIESZKALNY WIELORODZINNY C, SEGMENT C2 Z GARAŻEM PODZIEMNYM
PRZY UL. CENTRALNEJ W KRAKOWIE**

LOKAL MIESZKALNY 94, RZUT PIĘTRA IV + ANTRESOLA, SKALA 1:100

