


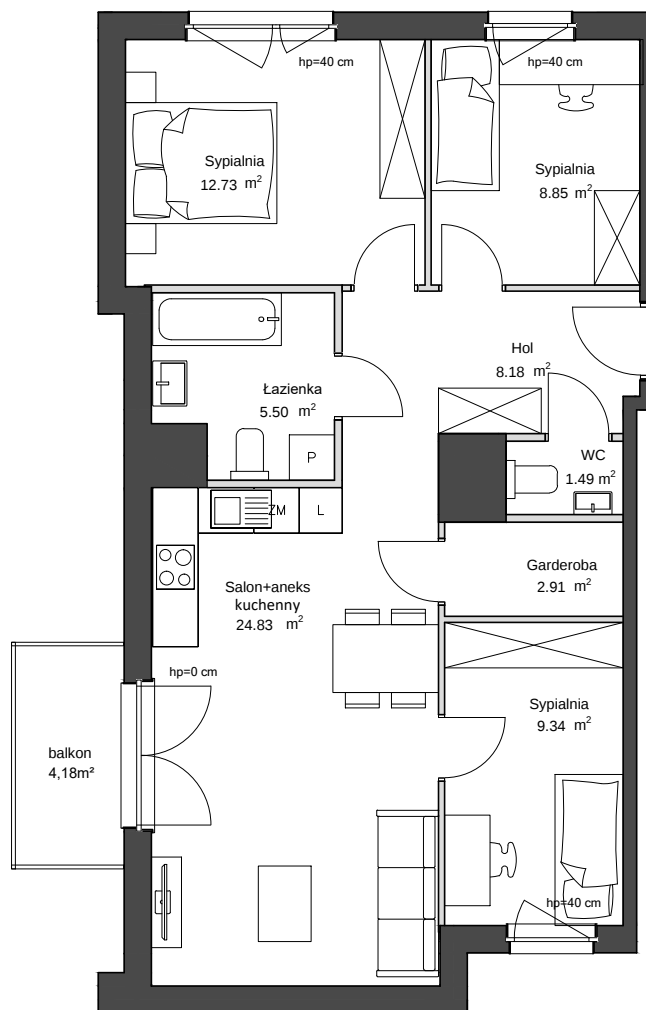

Legenda:

- Elementy stałe
- Ścianki nadające się do demontażu




skala 1:100

Budynek **B**


Kondygnacja **PIĘTRO 3**

Lokal **B.3.1**

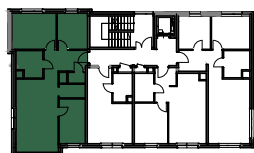

Liczba pokoi: **4**

Powierzchnia lokalu: **73,83 m²**

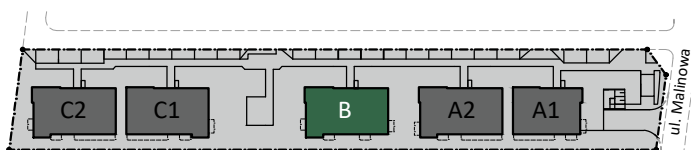

|                       |         |
|-----------------------|---------|
| Hol                   | 8,18m²  |
| Sypialnia             | 8,85m²  |
| Sypialnia             | 12,73m² |
| Łazienka              | 5,50m²  |
| Salon +aneks kuchenny | 24,83m² |
| Garderoba             | 2,91m²  |
| Sypialnia             | 9,34m²  |
| WC                    | 1,49m²  |

Podane wysokości parapetów z tolerancją +/- 3cm. Powierzchnia użytkowa lokalu mierzona zgodnie z normą PN-ISO-9836:2015-12, zgodnie z którą do powierzchni lokalu nie wliczono powierzchni pod ściankami działowymi nadającymi się do demontażu.

Schemat zagospodarowania terenu



**MAKURAT INVEST**

Biurowo Sprzedaży Mieszkań  
Makurat Invest  
ul. Jabłoniowa 7, 83-330 Żukowo

t: +48 607 030 845  
e: sprzedaz@makuratinvest.pl  
www.facebook.com/makuratinvest

www.makuratinvest.pl