



# Osiedle Naturama


POZNAŃ, UL. KOSZALIŃSKA




ETAP: 2, BUDYNEK: 22J  
MIESZKANIE NR: 20

PIĘTRO: PIĘTRO 3  
LICZBA POKOI: 3  
POWIERZCHNIA UŻYTKOWA: 59,85M<sup>2</sup>


RZUT KONDYGNACJI

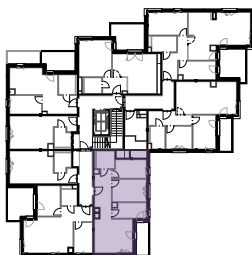

PLAN ZAGOSPODAROWANIA TERENU

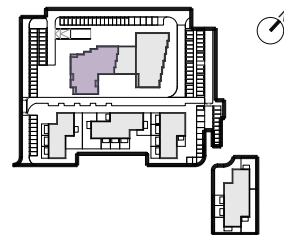

## RZUT MIESZKANIA

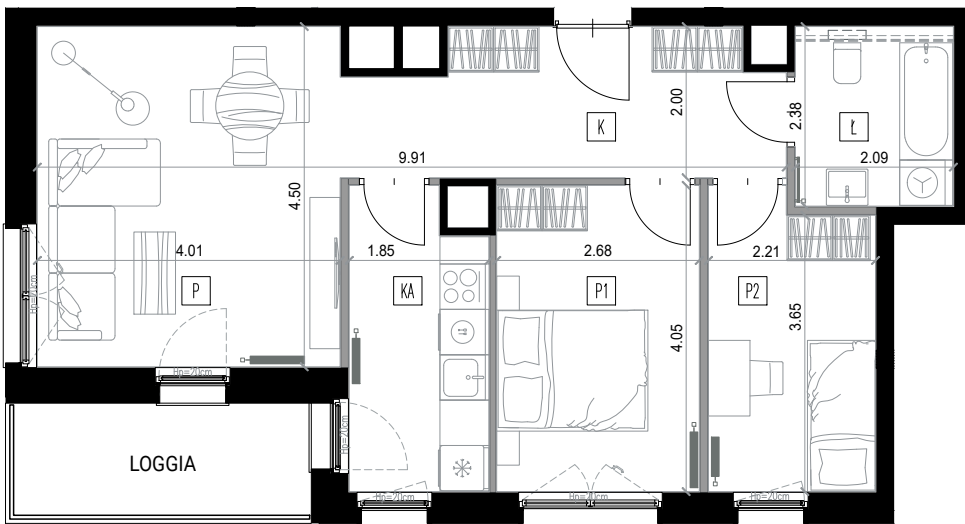

K	KORYTARZ	10,49
Ł	ŁAZIENKA	4,96
P	POKÓJ	18,02
KA	KUCHNIA	7,05
P1	POKÓJ	10,85
P2	POKÓJ	8,48

**POWIERZCHNIA UŻYTKOWA 59,85M<sup>2</sup>**

**POW. LOGGI 5,84M<sup>2</sup>**



SKALA 1:100

- ŚCIANKA INSTALACYJNA - DO WYKONANIA PRZEZ NABYWCĘ
- - - - - MOŻLIWE WYDZIELENIE POMIESZCZENIA
- ===== ŚCIANY DZIAŁOWE Z MOŻLIWOŚCIĄ DEMONTAŻU
- ===== ŚCIANY PIONÓW INSTALACYJNYCH - BEZ MOŻLIWOŚCI DEMONTAŻU
- ===== ŚCIANY KONSTRUKCYJNE - BEZ MOŻLIWOŚCI DEMONTAŻU



### BIURO SPRZEDAŻY

Nickel Development ul. Piątkowska 110, Poznań  
+48 506 175 176  
sprzedaz@nickel.com.pl

