



# Osiedle Naturama


POZNAŃ, UL. KOSZALIŃSKA




ETAP: 2, BUDYNEK: 22J  
MIESZKANIE NR: 13

PIĘTRO: PIĘTRO 2  
LICZBA POKOI: 3  
POWIERZCHNIA UŻYTKOWA: 59,87M<sup>2</sup>


RZUT KONDYGNACJI

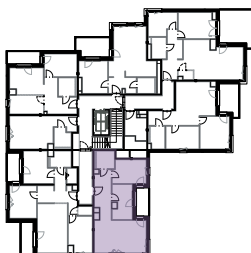

PLAN ZAGOSPODAROWANIA TERENU

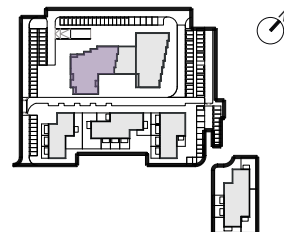

## RZUT MIESZKANIA

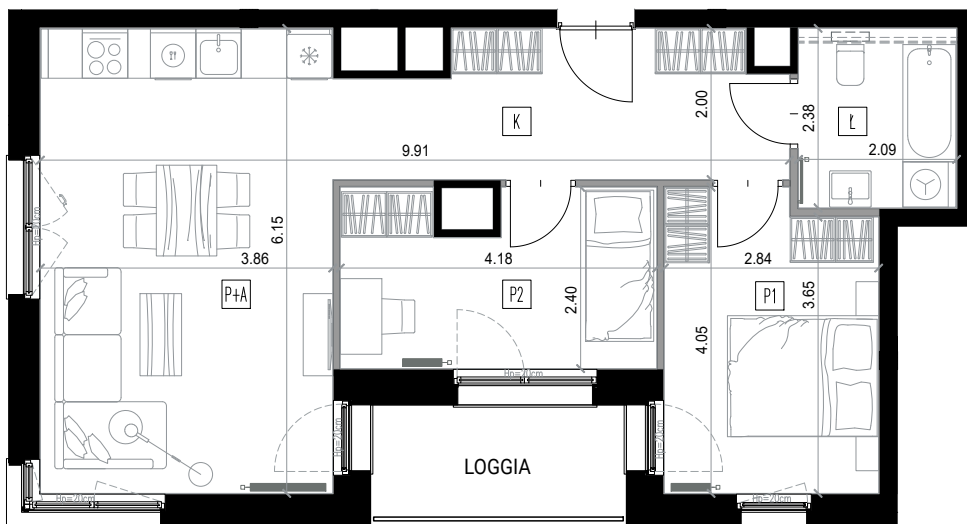

K	KORYTARZ	10,68
Ł	ŁAZIENKA	4,96
P+A	POKÓJ Z ANEKSEM	23,77
P1	POKÓJ	11,02
P2	POKÓJ	9,44

**POWIERZCHNIA UŻYTKOWA 59,87M<sup>2</sup>**

**POW. LOGGI 5,02M<sup>2</sup>**



SKALA 1:100

- ŚCIANKA INSTALACYJNA - DO WYKONANIA PRZEZ NABYWCĘ
- - - - - MOŻLIWE WYDZIELENIE POMIESZCZENIA
- ===== ŚCIANY DZIAŁOWE Z MOŻLIWOŚCIĄ DEMONTAŻU
- ===== ŚCIANY PIONÓW INSTALACYJNYCH - BEZ MOŻLIWOŚCI DEMONTAŻU
- ===== ŚCIANY KONSTRUKCYJNE - BEZ MOŻLIWOŚCI DEMONTAŻU



### BIURO SPRZEDAŻY

Nickel Development ul. Piątkowska 110, Poznań  
+48 506 175 176  
sprzedaz@nickel.com.pl

