



# Osiedle Naturama

POZNAŃ, UL. KOSZALIŃSKA




ETAP: 2, BUDYNEK: 22H  
MIESZKANIE NR: 15


PIĘTRO:  
LICZBA POKOI:  
POWIERZCHNIA UŻYTKOWA:

PIĘTRO 2  
1/2  
36,64M<sup>2</sup>


RZUT KONDYGNACJI

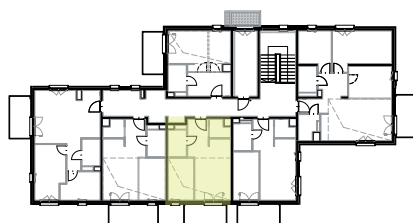

PLAN ZAGOSPODAROWANIA TERENU

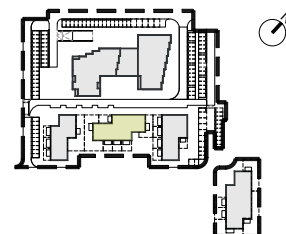


RZUT MIESZKANIA

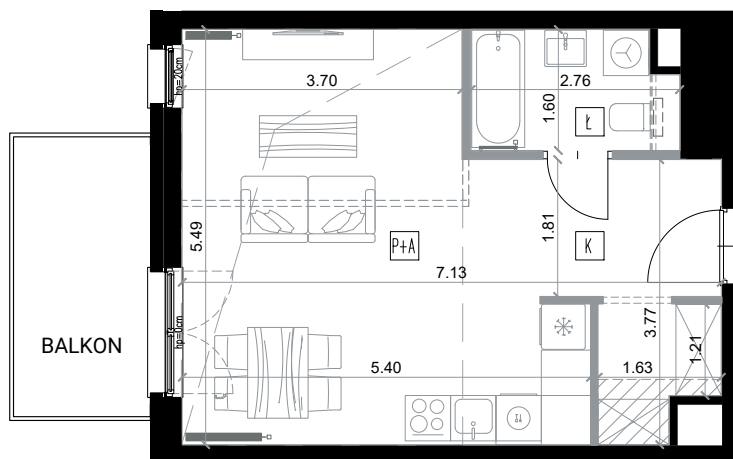

- - - - - ŚCIANKA INSTALACYJNA - DO WYKONANIA PRZEZ NABYWCĘ  
 - - - - - MOŻLIWE WYDZIELENIE POMIESZCZENIA  
 - - - - - ŚCIANY DZIAŁOWE Z MOŻLIWOŚCIĄ DEMONTAŻU  
 - - - - - ŚCIANY PIONÓW INSTALACYJNYCH - BEZ MOŻLIWOŚCI DEMONTAŻU  
 - - - - - ŚCIANY KONSTRUKCYJNE - BEZ MOŻLIWOŚCI DEMONTAŻU  
 - - - - - ZABUDOWA PODSUFITOWA INSTALACJI, ŚWIATŁO POMIESZCZENIA POD ZABUDOWĄ H<sub>MIN</sub>=2,20 m

DODATKOWA  
PRZESTRZEŃ OTWARTA

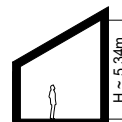

|     |                 |       |
|-----|-----------------|-------|
| K   | KORYTARZ        | 7,02  |
| Ł   | ŁAZIENKA        | 4,18  |
| P+A | POKÓJ Z ANEKSEM | 25,44 |

**POWIERZCHNIA UŻYTKOWA 36,64M<sup>2</sup>**

**POW. BALKONU 6,69M<sup>2</sup>**

0 1 2 3 4 5

SKALA 1:100



INWESTOR:  
NICKEL INVEST NR 15 Sp. z o. o.

Biurow sprzedaży:  
NICKEL DEVELOPMENT  
PIXEL 1, ul. Grunwaldzka 182, Poznań

Kontakt do nas:  
T. +48 506 175 176  
E. sprzedaz@nickel.com.pl

Podane na karcie powierzchnie pomieszczeń oraz ich wymiary są powierzchniami i wymiarami projektowymi i mogą się nieznacznie różnić od powierzchni i wymiarów w wybudowanym budynku. Aranżacja mieszkania oraz zagospodarowanie terenu jest tylko wizualizacją i nie stanowi oferty handlowej - ma jedynie charakter poglądowy, przybliżający wielkość lokalu.

