

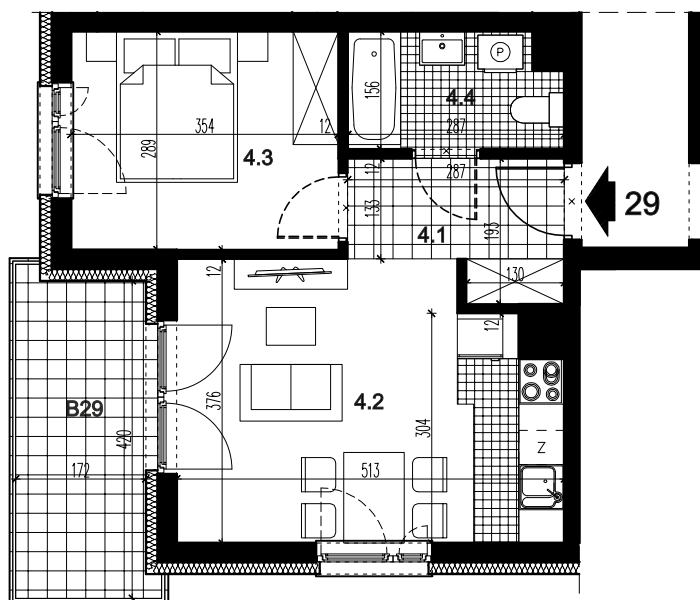


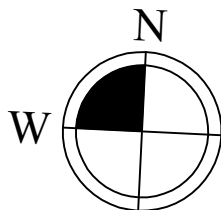

LOKAL MIESZKALNY 29		
nr	nazwa	pow. m ²
4.1	PRZEDPOKÓJ	4,49
4.2	POKÓJ Z ANEKSEM KUCH.	17,63
4.3	POKÓJ	10,04
4.4	ŁAZIENKA	4,12
SUMA		36,28
B29	BALKON	7,36

**BUDYNEK MIESZKALNY WIEŁORODZINNY C, SEGMENT C1 Z GARAŻEM PODZIEMNYM
PRZY UL. CENTRALNEJ W KRAKOWIE**

LOKAL MIESZKALNY 29, RZUT PIĘTRA IV, SKALA 1:100

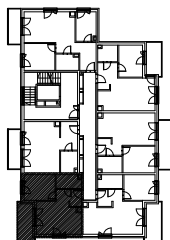