
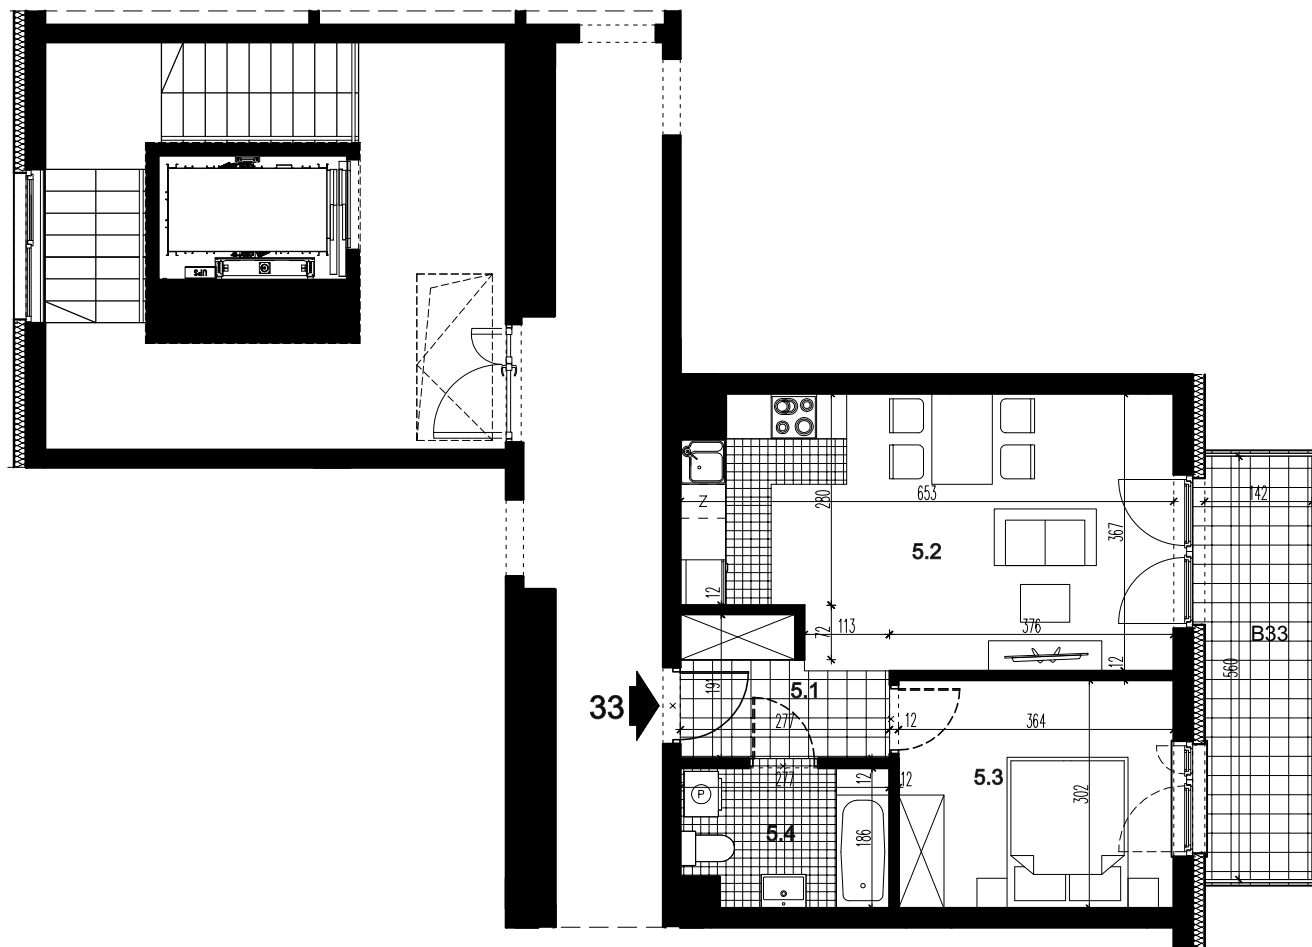
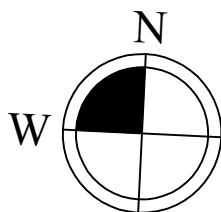


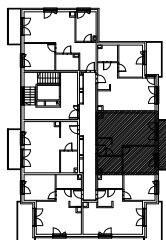

LOKAL MIESZKALNY 33

nr	nazwa	pow. m ²
5.1	PRZEDPOKÓJ	4,26
5.2	POKÓJ Z ANEKSEM KUCH.	21,85
5.3	POKÓJ	10,79
5.4	ŁAZIENKA	4,79
SUMA		41,69
B33	BALKON	7,95

POMIESZCZENIE PRZYNALEŻNE

nr	nazwa	pow. m ²
-1.5	POM. MAGAZYNOWE	3,96
SUMA		3,96

POWIERZCHNIA ŁĄCZNIE		45,65
----------------------	--	--------------

**BUDYNEK MIESZKALNY WIEŁORODZINNY C, SEGMENT C1 Z GARAŻEM PODZIEMNYM
PRZY UL. CENTRALNEJ W KRAKOWIE**

LOKAL MIESZKALNY 33, RZUT PIĘTRA V, SKALA 1:100

