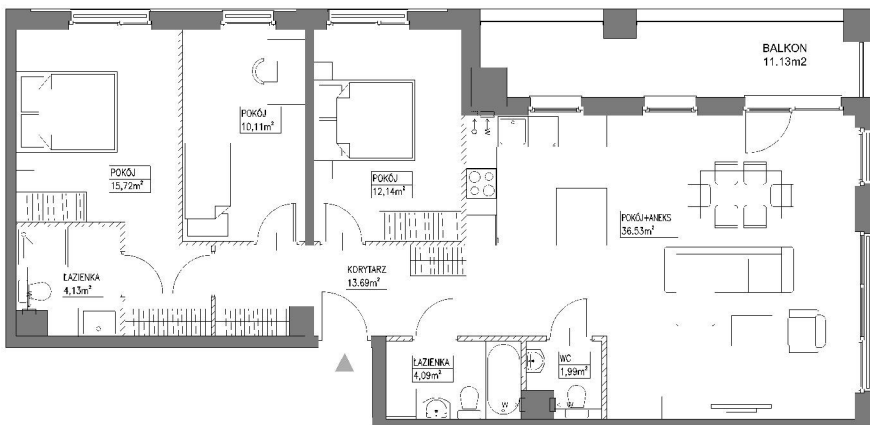


**BUDYNEK E
GDAŃSK, UL. STĘPKARSKA**


SKALA 1:100


SCHEMAT LOKALU MIESZKALNEGO NA PIĘTRZE, SKALA 1:1000

SCHEMAT MA CHARAKTER JEDYNE POGŁADOWY. W PRZYPADKU EWENTUALNYCH ROZBIERNOŚCI POMIĘDZY SCHEMATAMI, A PROJEKTEM BUDOWLANYM, WIAŻĄCY JEST PROJEKT BUDOWLANY

ROBYG
ROBYG Zajeźdźnia Wrzeszcz 2 Sp. z o.o.
Al. Rzeczypospolitej 1, 02-972 Warszawa

ART ARCHITEKCI
ART Architekti Sp.z o.o.
80-354 Gdańsk, ul. Kupaly 27,
tel. 530-641-696, www.art-architekti.pl

FAZA:

27-03-2025

NR MIESZKANIA:

E.5.M17

ILOŚĆ POKOJÓW:

4

POW. MIESZKANIA: WG PN-ISO 9836

98,40 m²

POW. MIESZKANIA POD SŁIANKAMI:

2,38 m²

ŁĄCZNA POW. MIESZKANIA:

100,78 m²

PIĘTRO:

PIĘTRO V

POW. BALKONU:

11,13m²

POW. LOŻGÓ:

-

BUDYNEK:

E

POW. TARASU:

POW. OGRODKA:

-

LEGENDA:

T₁ / T₂ / T₃ / T₄ SŁIANNI DZIAŁOWE NADAJĄCIE SIĘ DO OCHWYTAJU
 < W WENTYLACJA MCHANKI
 < D MIEJSCE PODŁOŻENIA OKAPU KUCHENNEGO

UWAGA:

- POWIERZCHNIE LICZONE WEDŁUG NORMY PN-ISO 9836
- ZE WZGLĘDU NA TRWAŁE PRACE PROJEKTOWE POWIERZCHNIE I LUB WYMIARY MOGĄ ULEC ZMIANIE
- WYPOSAŻENIE TYLKO W CELACH PREZENTACJI, NIE STANOWI ZOBOWIĄZANIA UMOWNEGO
- NINIEJSZY PROJEKT NIE STANOWI OFERTY W RZECZNIEMU PRZEPRAWY KODEKSU CYWILNEGO
- WYBIECIE NA TARAS, LOGGIEBALKON - MOŻLIWA RÓŻNICA PODKÓWÓW
- POKRY KANALIZACYJNE I PRONT WENTYLACYJNE STANOWIĄ CZĘŚĆ WSPÓŁNĄ NA INSTALACJI BUDYWKI
- W PRZYPADKU WYSTĘPIWANIA OTWORU REZERWYJNEGO NA POKRÓCIE, MAJĄ BYĆ ZAPewniony DOSTĘP DO NIEGO, ZGODNIE Z DOKUMENTACJĄ TECHNICZNĄ
- W PRZYPADKU WYSTĘPIWANIA PODKÓWÓW INCHY DZWIĘ BALKONOWYCH, TYLKO JEDNO SKŁADZIOŁO DZWIĘNO, JEST WYPOSAŻENIE W KLAMKE