



BUDYNEK E GDAŃSK, UL. STĘPKARSKA

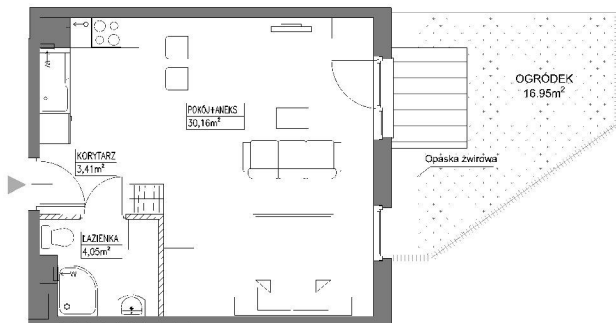

SKALA 1:100

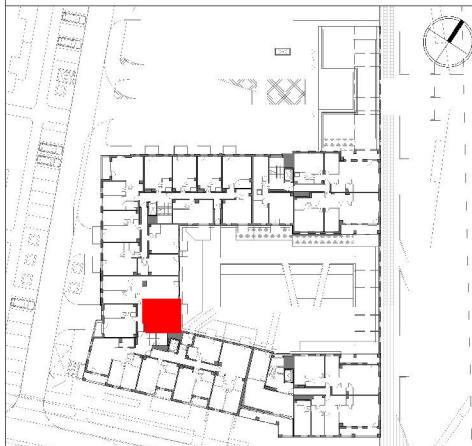

SCHEMAT LOKALU MIESZKALNEGO NA PIĘTRZE, SKALA 1:1000

SCHEMAT MA CHRAKTER JEDYNE POGŁĄDOWY. W PRZYPADKU EWENTUALNYCH ROZBIŻNOŚCI POMIĘDZY SCHEMATAMI, A PROJEKTEM BUDOWLANYM, WIAŻĄCY JEST PROJEKT BUDOWLANY

ROBYG

ROBYG Zajeźdnia Wrzeszcz 2 Sp. z o.o.
Al. Rzeczypospolitej 1, 02-972 Warszawa

ART ARCHITEKCI

ART Architekti Sp.z o.o.
80-354 Gdańsk, ul. Kupały 27,
tel. 530-641-696, www.art-architekti.pl

FAZA:

1.A

DATA:

27-03-2025

NR MIESZKANIA:

E.1.M24

ILOŚĆ POKOI:

1

POW. MIESZKANIA: WG PN-ISO 9836

37,62 m²

POW. MIESZKANIA POD ŚCIANKAMI

0,43 m²

ŁĄCZNA POW. MIESZKANIA

38,05 m²

PIĘTRO:

PIĘTRO I

POW. BALKONU:

POW. LOGGI:

BUDYNEK:

E

POW. TARASU:

POW. OGRÓDKA:

LEGENDA:

T₁ / / / / / SŁUPY DZIAŁOWE NADAJĄCE SIĘ DO OCHRONY
 < W WENTYLACJA MECHANICZNA
 < O OGRZEWANIE WODNEGO KUCHENNEGO

UWAGA:

- POWIERZCHNIE LICZONE WEDŁUG NORMY PN-ISO 9836
- ZE WZGLĘDU NA TRWAJĄCE PRACE PROJEKTOWE POWIERZCHNIE I LUB WYMIARY MOGĄ ULEGAĆ ZMIANIE
- WYPOSAŻENIE TYLKO W CELACH PREZENTACJI, NIE STANOWI ZOBOWIĄZANIA UMOWNEGO
- NINIEJSZY PROJEKT NIE STANOWI OFERTY W ROZUMIENIU PRZEPISÓW KODEKSU CYWILNEGO
- WYBIECIE NA TARAS/LOGGI/BALKON - MOŻLIWA RÓŻNICA PODZIOMÓW
- PONTY KANALIZACYJNE I PONTY WENTYLACYJNE STANOWIĄ CZĘŚĆ WSPÓŁNĄ NA INSTALACJI BUDYNKU
- W PRZYPADKU WYSTĘPIWANIA OTWORU REWIZYJNEGO NA PONTIE, Należy BYĆ ZAPewniony DOSTĘP DO NIEGO, ZGODNIE Z DOKUMENTACJĄ TECHNICZNĄ
- W PRZYPADKU WYSTĘPIWANIA PODWÓJNYCH DRZWI BALKONOWYCH, TYLKO JEDNO SKŁADZIOŁO DRZWIOWE JEST WYPOSAŻONE W KLAMKE