



BUDYNEK E GDAŃSK, UL. STĘPKARSKA

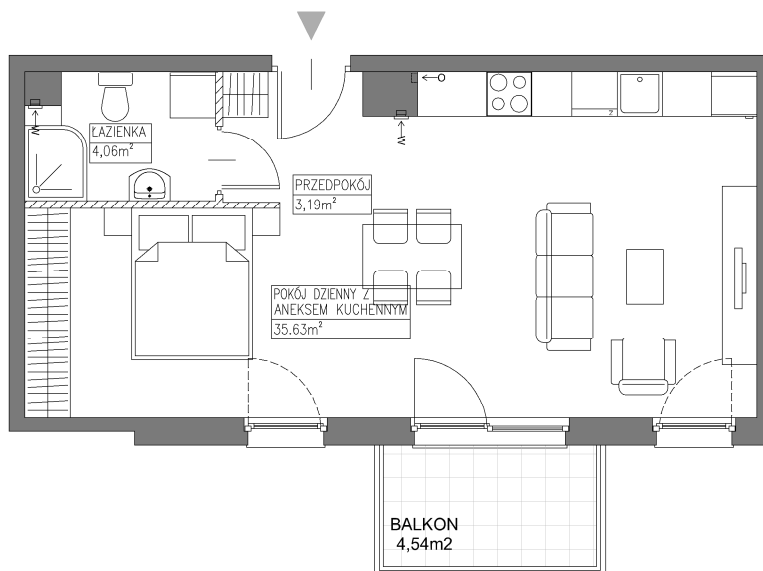

SKALA 1:100

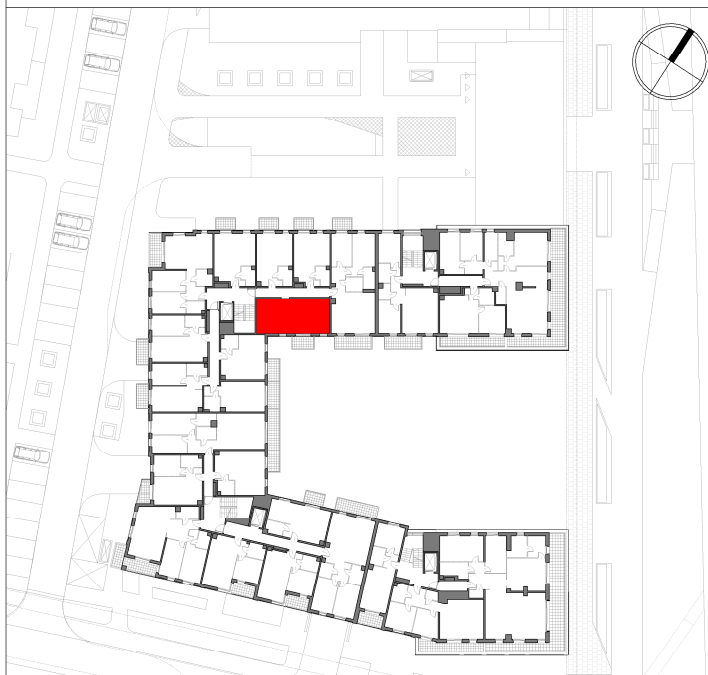

SCHEMAT LOKALU MIESZKALNEGO NA PIĘTRZE, SKALA 1:1000

SCHEMAT MA CHARAKTER JEDYNIĘ POGLĄDOWY. W PRZYPADKU EWENTUALNYCH ROZBIEZNOŚCI POMIĘDZY SCHEMATAMI, A PROJEKTEM BUDOWLANYM, WIĄŻĄCY JEST PROJEKT BUDOWLANY

ROBYG

ROBYG Zajeżdźnia Wrzeszcz 2 Sp. z o.o.
Al. Rzeczypospolitej 1, 02-972 Warszawa
TEL. (22) 419 11 00, FAX (22) 419 11 03

ART ARCHITEKCI

ART Architekci Sp. z o.o.
80-354 Gdańsk, ul. Kupąy 27,
tel. 530-641-696, www.art-architekci.pl

FAZA:

1.A

DATA:

01-07-2025

NR MIESZKANIA:

E.6.M20

IŁOŚĆ POKOI:

1

POW. MIESZKANIA: WG PN-ISO 9836

42,88 m²

POW. MIESZKANIA POD ŚCIANKAMI

0,50 m²

ŁĄCZNA POW. MIESZKANIA

43,38 m²

PIĘTRO:

PIĘTRO VI

POW. BALKONU:

4,54m²

POW. LOGGI:

-

BUDYNEK:

E

POW. TARASU:

-

POW. OGRÓDKA:

-

LEGENDA:

- ŚCIANKI DZIAŁOWE NADAJĄCE SIĘ DO DEMONTAŻU
- WENTYLACJA MECHANICZNA
- MIEJSCE PODŁĄCZENIA OKAPU KUCHENNEGO

UWAGA:

- POWIERZCHNIE LICZONE WEDŁUG NORMY PN-ISO 9836
- ZE WZGLĘDU NA TRWAJĄCE PRACE PROJEKTOWE POWIERZCHNIE I/LUB WYMIARY MOGĄ ULEC ZMIANIE
- WYPOSAŻENIE TYLKO W CELACH PREZENTACJI, NIE STANOWI ZOBOWIĄZANIA UMOWNEGO
- NINIEJSZY PROJEKT NIE STANOWI OFERTY W ROZUMIENIU PRZEPISÓW KODEKSU CYWILNEGO
- WYJŚCIE NA TARAS/LOGGIE/BALKON - MOŻLIWA RÓŻNICA POZIOMÓW
- PIONY KANALIZACYJNE I PIONY WENTYLACYJNE STANOWIĄ CZĘŚĆ WSPÓLNĄ INSTALACJI BUDYNKU
- W PRZYPADKU WYSTĘPOWANIA OTWORU REWIZYJNEGO NA PIONIE, MUSI BYĆ ZAPEWNIONY DOSTĘP DO NIEGO, ZGODNIE Z DOKUMENTACJĄ TECHNICZNĄ
- W PRZYPADKU WYSTĘPOWANIA PODWÓJNYCH DRZWI BALKONOWYCH, TYLKO JEDNO SKRZYDŁO DRZWIOWE JEST WYPOSAŻONE W KLAMKE