
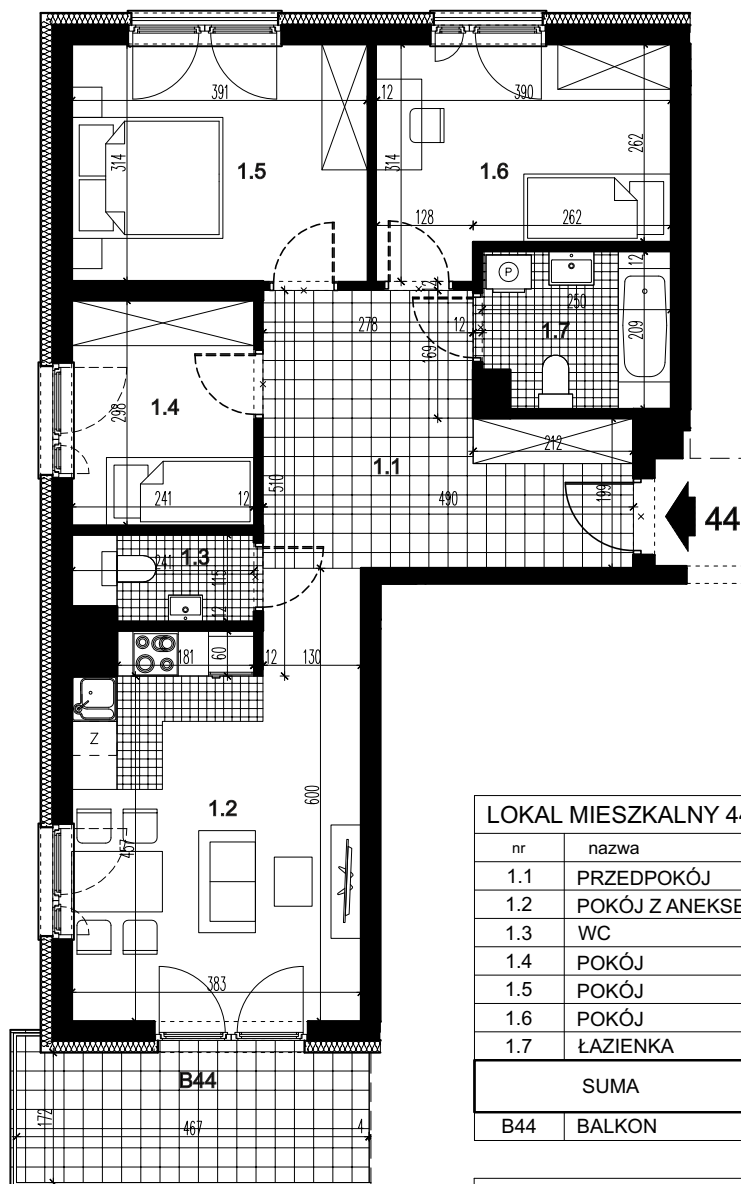
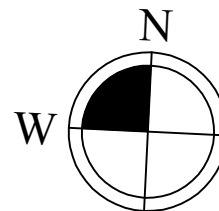


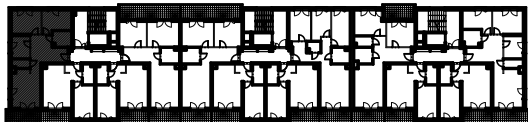

LOKAL MIESZKALNY 44		
nr	nazwa	pow. m ²
1.1	PRZEDPOKÓJ	14,17
1.2	POKÓJ Z ANEKSEM KUCH.	20,17
1.3	WC	2,55
1.4	POKÓJ	7,02
1.5	POKÓJ	12,07
1.6	POKÓJ	10,67
1.7	ŁAZIENKA	4,90
SUMA		71,55
B44	BALKON	8,09

POMIESZCZENIE PRZYNALEŻNE		
nr	nazwa	pow. m ²
-1.18	POM. MAGAZYNOWE	2,25
SUMA		2,25

POWIERZCHNIA ŁĄCZNIE	73,80
----------------------	--------------

**BUDYNEK MIESZKALNY WIELORODZINNY C, SEGMENT C2 Z GARAŻEM PODZIEMNYM
PRZY UL. CENTRALNEJ W KRAKOWIE**

LOKAL MIESZKALNY 44, RZUT PIĘTRA I, SKALA 1:100

