



# Osiedle Naturama


STRZESZYN, UL. KOSZALIŃSKA




ETAP: 1, BUDYNEK: 22A  
MIESZKANIE: KOS 22A/0/01

PIĘTRO: PARTER  
LICZBA POKOI: 2  
POWIERZCHNIA UŻYTKOWA: 42,51 M<sup>2</sup>


RZUT KONDYGNACJI

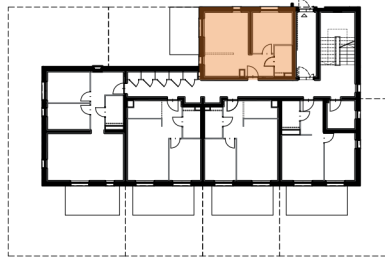

PLAN ZAGOSPODAROWANIA TERENU

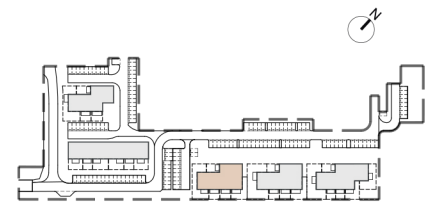

## RZUT MIESZKANIA

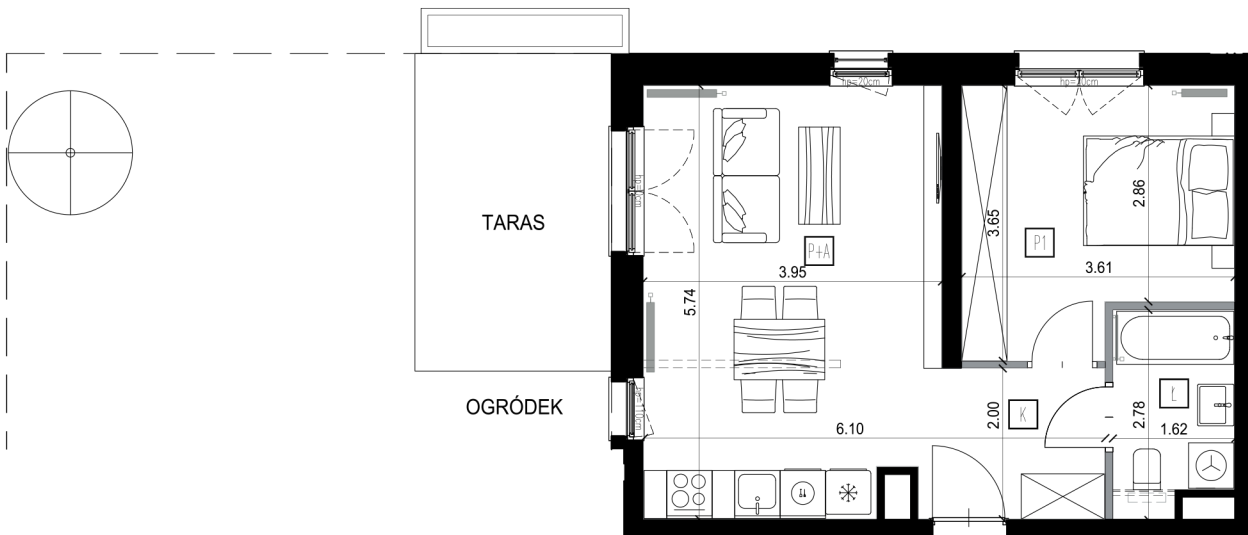

K	KORYTARZ	4,92
Ł	ŁAZIENKA	4,17
P+A	POKÓJ Z ANEKSEM	21,57
P1	POKÓJ	11,85

**POWIERZCHNIA UŻYTKOWA 42,51 M<sup>2</sup>**

**POW. TARASU 10,92 M<sup>2</sup>**  
**POW. OGRÓDKA 31,08 M<sup>2</sup>**



SKALA 1:100

	ZBIORNIK NA WODĘ DESZCZOWĄ
	ŚCIANKA INSTALACYJNA - DO WYKONANIA PRZEZ NABYWCĘ
	MOŻLIWE WYDZIELENIE POMIESZCZENIA
	ŚCIANY DZIAŁOWE Z MOŻLIWOŚCIĄ DEMONTAŻU
	ŚCIANY PIONÓW INSTALACYJNYCH - BEZ MOŻLIWOŚCI DEMONTAŻU
	ŚCIANY KONSTRUKCYJNE - BEZ MOŻLIWOŚCI DEMONTAŻU

**BIURO SPRZEDAŻY**  
Nickel Development ul. Piątkowska 110, Poznań  
+48 506 175 176  
sprzedaz@nickel.com.pl

**Wojtys Wójtowicz Architekci**  
www.wojtyswojtowicz.pl

Podana na karcie powierzchnia pomieszczeń jest powierzchnią projektową i może się nieznacznie różnić od powierzchni w wybudowanym budynku. Umeblowanie oraz zagospodarowanie terenu jest tylko wizualizacją i nie stanowi oferty handlowej - ma jedynie charakter poglądowy, przybliżający wielkość mieszkania.

