


BUDYNEK E GDAŃSK, UL. STĘPKARSKA

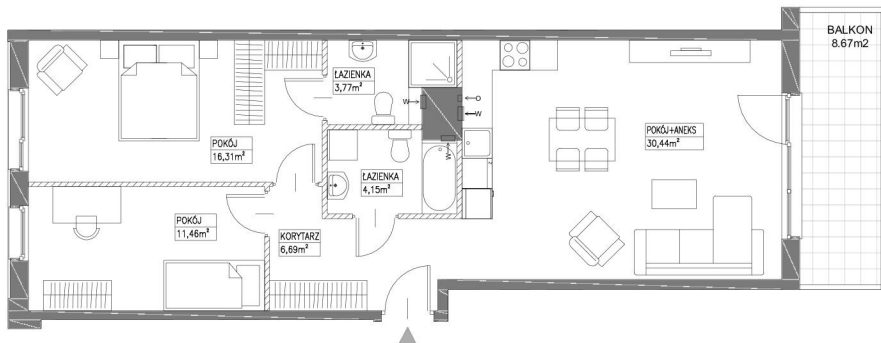

SKALA 1:100



SCHEMAT LOKALU MIESZKALNEGO NA PIĘTRZE, SKALA 1:1000

SCHEMAT MA CHARAKTER JEDYNE POGŁĄDOWY. W PRZYPADKU EWENTUALNYCH ROZBIEŻNOŚCI POMIĘDZY SCHEMATAMI, A PROJEKTEM BUDOWLANYM, WIAŻĄCY JEST PROJEKT BUDOWLANY

ROBYG

ROBYG Zajeźdnia Wrzeszcz 2 Sp. z o.o.
Al. Rzeczypospolitej 1, 02-972 Warszawa

ART ARCHITEKCI

ART Architekti Sp.z o.o.
80-354 Gdańsk, ul. Kupaly 27,
tel. 530-641-696, www.art-architekti.pl

FAZA:	1.A	DATA:	27-03-2025	NR MIESZKANIA:	E.4.M09
IŁOŚĆ POKOI:	3	POW. MIESZKANIA: WG PN-ISO 9836	72,81 m²	POW. MIESZKANIA POD ŚCIANKAMI	1,75 m²
		ŁĄCZNA POW. MIESZKANIA	74,56 m²		
PIĘTRO:	PIĘTRO IV	POW. BALKONU:	8,67m²	POW. LOGGI:	-
BUDYNEK:	E	POW. TARASU:	-	POW. OGRÓDKA:	-

LEGENDA:

- SCIANKI DZIAŁOWE NADAJĄCE SIĘ DO DEMONTAŻU
- WENTYLACJA MECHANICZNA
- MIEJSCE PODŁĄCZENIA OKAPU KUCHENNEGO

UWAGA:

- POWIERZCHNIE LICZONE WEDŁUG NORMY PN-ISO 9836
- ZE WZGLĘDU NA TRWAJĄCE PRACE PROJEKTOWE POWIERZCHNIE I LUB WYMIARY MOGĄ ULEC ZMIANIE
- WYPASZENIE TYLKO W CELACH PREZENTACJI, NIE STANOWI ZOBOWIĄZANIA UMOWNEGO
- NIEJESTY PROJEKT NIE STANOWI OFERTY W ROZUMIENIU PRZEPISÓW KODEKSU CYWILNEGO
- WYŚCIE NA TARAS, LOGGIĘ/BALKON - MOŻLIWA RÓŻNICA POZIOMÓW
- PIONY KANALIZACYJNE I PIONY WENTYLACYJNE STANOWIĄ CZĘŚĆ WSPÓLNĄ INSTALACJI BUDYNKU
- ZODJĘCIE Z DOKUMENTACJĄ TECHNICZNĄ
- W PRZYPADKU WYSTĘPOWANIA PODWOJNYCH DRZWI BALKONOWYCH, TYLKO JEDNO SKRZYDŁO DRZWIOWE JEST WYPOSAŻONE W KLAMKE