
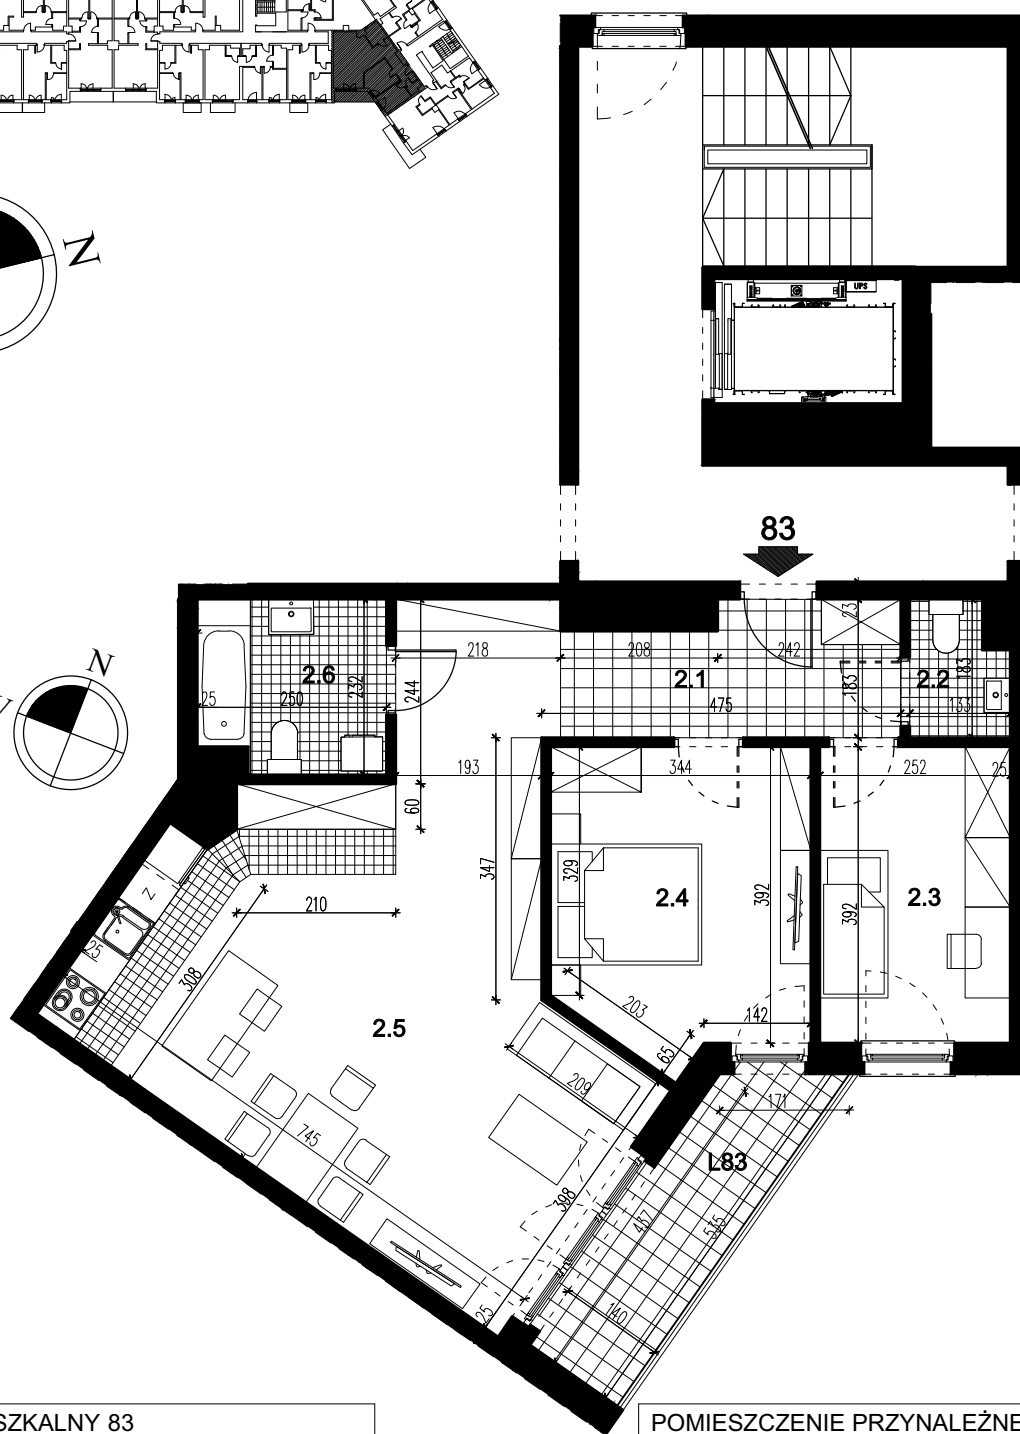
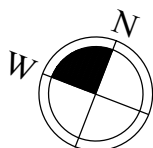
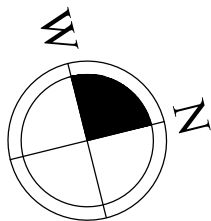


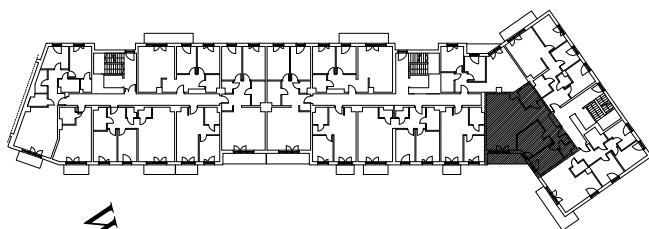

LOKAL MIESZKALNY 83		
nr	nazwa	pow. m ²
2.1	PRZEDPOKÓJ	11,08
2.2	WC	2,09
2.3	POKÓJ	9,69
2.4	POKÓJ	13,27
2.5	POKÓJ Z ANEKSEM KUCH.	35,75
2.6	ŁAZIENKA	5,41
SUMA		77,29
L83	LOGGIA	6,80

POMIESZCZENIE PRZYNALEŻNE		
nr	nazwa	pow. m ²
-1.13	POM. MAGAZYNOWE	2,99
SUMA		2,99

POWIERZCHNIA ŁĄCZNIE	80,28
----------------------	--------------

**BUDYNEK MIESZKALNY WIELORODZINNY - SEGMENT C - Z GARAŻEM PODZIEMNYM
PRZY UL. PRZEWÓZ 4 W KRAKOWIE**

LOKAL MIESZKALNY 83, RZUT PIĘTRA II, SKALA 1:100

