
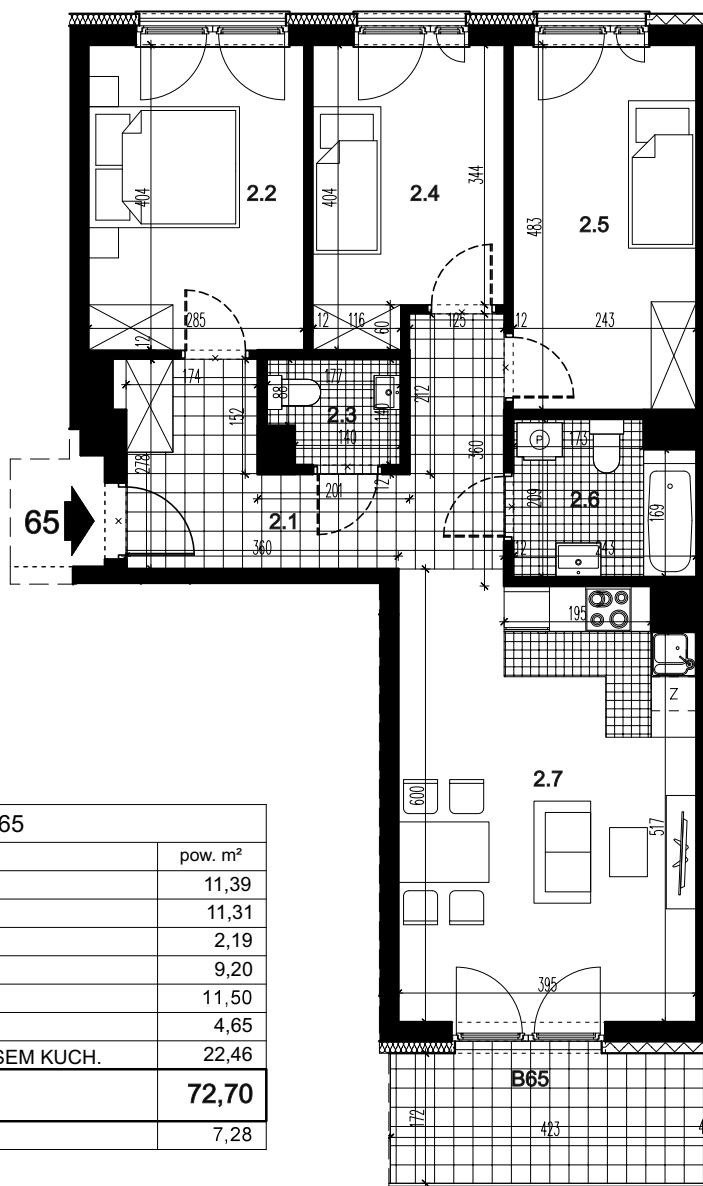
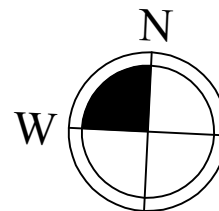


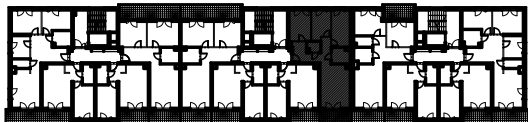

LOKAL MIESZKALNY 65		
nr	nazwa	pow. m ²
2.1	PRZEDPOKÓJ	11,39
2.2	POKÓJ	11,31
2.3	WC	2,19
2.4	POKÓJ	9,20
2.5	POKÓJ	11,50
2.6	ŁAZIENKA	4,65
2.7	POKÓJ Z ANEKSEM KUCH.	22,46
SUMA		72,70
B65	BALKON	7,28

POMIESZCZENIE PRZYNALEŻNE		
nr	nazwa	pow. m ²
-2.5	POM. MAGAZYNOWE	3,96
SUMA		3,96

POWIERZCHNIA ŁĄCZNIE	76,66
----------------------	--------------

**BUDYNEK MIESZKALNY WIELORODZINNY C, SEGMENT C2 Z GARAŻEM PODZIEMNYM
PRZY UL. CENTRALNEJ W KRAKOWIE**

LOKAL MIESZKALNY 65, RZUT PIĘTRA II, SKALA 1:100

