



Zestawienie powierzchni		
Numer	Nazwa	Powierzchnia
263	POKÓJ DZIENNY + ANEKS KUCHENNY	27.47 m ²
264	POKÓJ	9.81 m ²
265	POKÓJ	9.97 m ²
266	HOL+GARDER.	10.53 m ²
267	ŁAZIENKA	4.13 m ²
268	WC	2.19 m ²
		64.10 m ²




KARTA INFORMACYJNA INWESTYCJI

**BUDYNEK
MIESZKALNY WIELORODZINNY
43-100 TYCHY
ul. Nowokościelna**

NUMER MIESZKANIA	K2.16
KONDYGNACJA	PIĘTRO 1
POWIERZCHNIA MIESZKANIA	64,10m²
LICZBA POKOI	3
POWIERZCHNIA BALKONY	10,5m ²



NOWOKOŚCIELNA

RZUT LOKALU

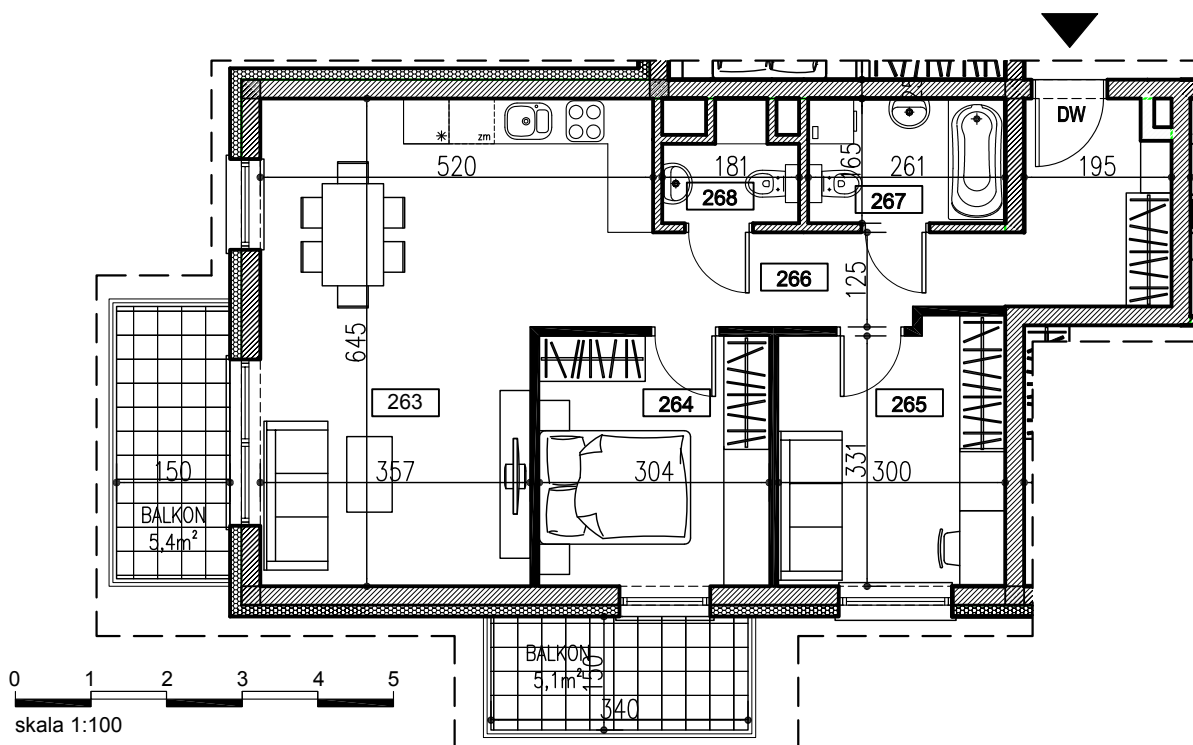

LOKALIZACJA MIESZKANIA W BUDYNKU

skala 1:500

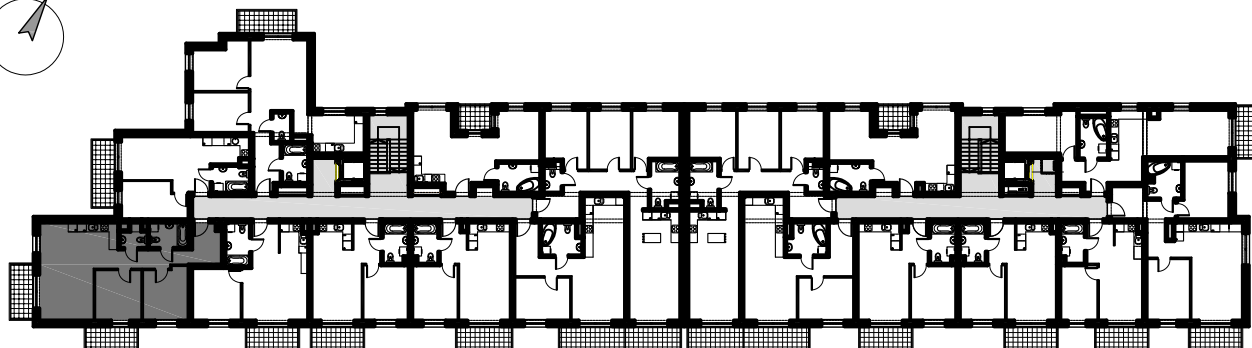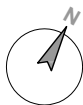

JEDNOSTKA PROJEKTOWA



BIURO ARCHITEKTONICZNO- BUDOWLANE
Szymon Solarczyk
43-100 Tychy
ul. Paprocańska 112/8
tel. 504 145 300

UWAGA!

Na etapie projektu technicznego i realizacji obiektu mogą wystąpić korekty w powierzchni lokalu, układzie ścian, instalacji elektrycznych i instalacji sanitarnych. Inwestor zastrzega sobie możliwość wprowadzenia niewielkich zmian w projekcie w trakcie realizacji inwestycji.

Przedstawiona aranżacja umeblowania mieszkań wraz z rozmieszczeniem armatury jest przykładowa i ma charakter poglądowy.

Wskazane elementy wyposażenia oddają ich rzeczywiste rozmiary.

Po wykonaniu konstrukcji nośnej budynku zgodnie z projektem technicznym mogą występować korekty w instalacjach elektrycznych i sanitarnych.

Powierzchnia pomieszczeń podana jest w stanie deweloperskim - obmiary podano z uwzględnieniem tynków.

INWESTOR



STABILIO DOMY Sp. z o.o. Sp. komandytowa
43-100 Tychy
ul. Lawendowa 1/22
tel. 600 257 342
kontakt@stabilio.pl