
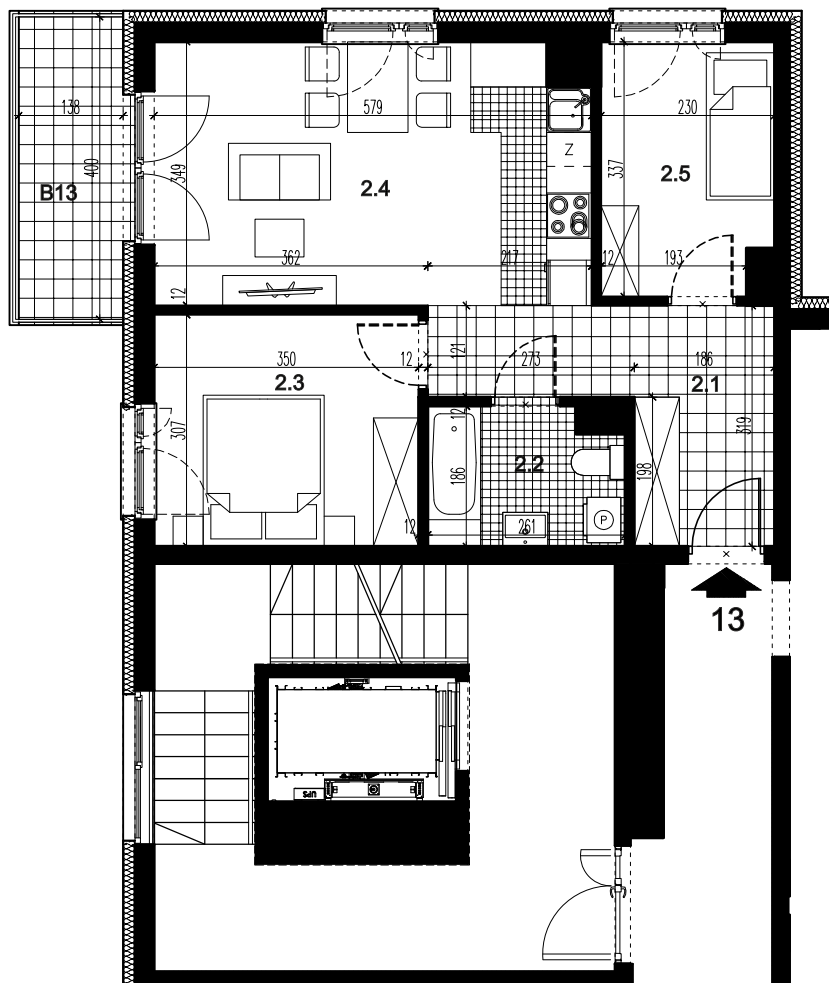
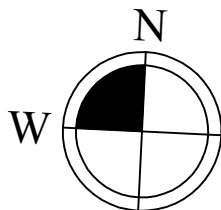


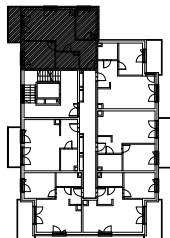

LOKAŁ MIESZKALNY 13		
nr	nazwa	pow. m ²
2.1	PRZEDPOKÓJ	9,04
2.2	ŁAZIENKA	4,47
2.3	POKÓJ	10,53
2.4	POKÓJ Z ANEKSEM KUCH.	19,57
2.5	POKÓJ	7,33
SUMA		50,94
B13	BALKON	5,52

POMIESZCZENIE PRZYNALEŻNE		
nr	nazwa	pow. m ²
-1.11	POM. MAGAZYNOWE	2,47
SUMA		2,47

POWIERZCHNIA ŁĄCZNIE	53,41
----------------------	--------------

**BUDYNEK MIESZKALNY WIEŁORODZINNY C, SEGMENT C1 Z GARAŻEM PODZIEMNYM
PRZY UL. CENTRALNEJ W KRAKOWIE**

LOKAŁ MIESZKALNY 13, RZUT PIĘTRA II, SKALA 1:100

