

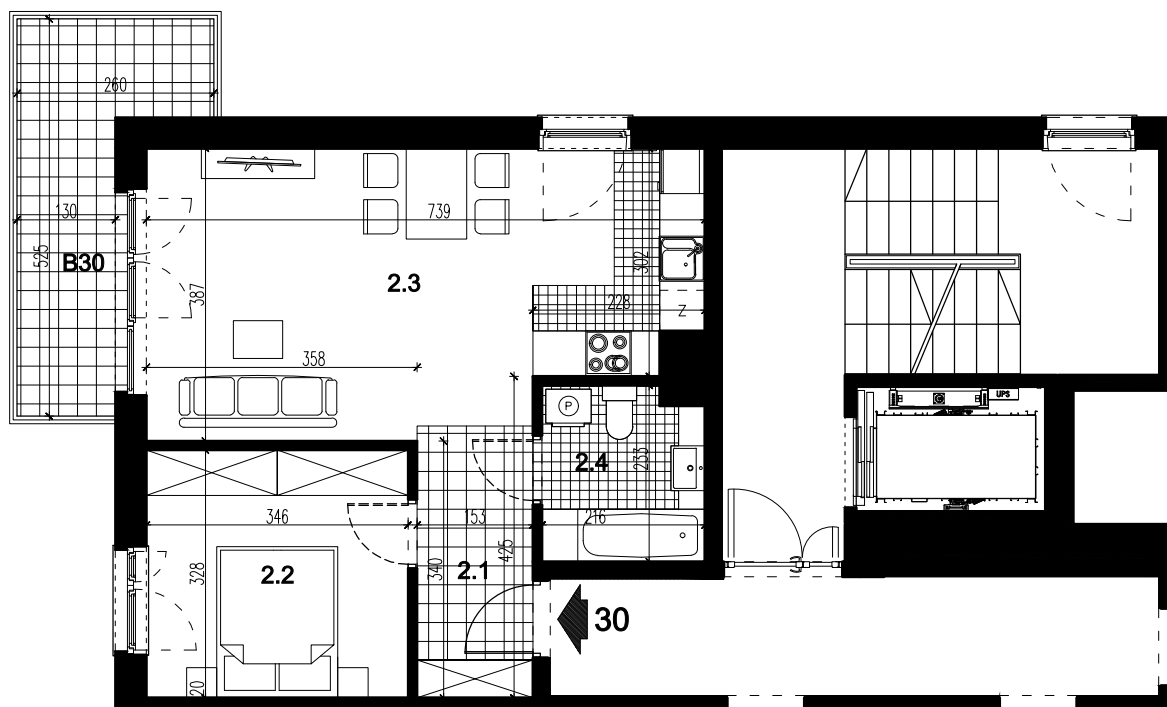


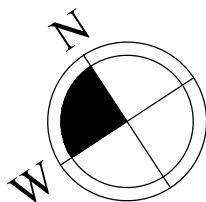

LOKAL MIESZKALNY 30		
nr	nazwa	pow. m ²
2.1	PRZEDPOKÓJ	5,09
2.2	POKÓJ	11,13
2.3	POKÓJ Z ANEKSEM KUCH.	25,94
2.4	ŁAZIENKA	4,73
SUMA		46,89
B30	BALKON	8,51

**BUDYNEK MIESZKALNY WIELORODZINNY - SEGMENT A - Z GARAŻEM PODZIEMNYM
PRZY UL. PRZEWÓZ W KRAKOWIE**

LOKAL MIESZKALNY 30, RZUT PIĘTRA II, SKALA 1:100

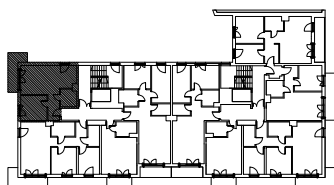