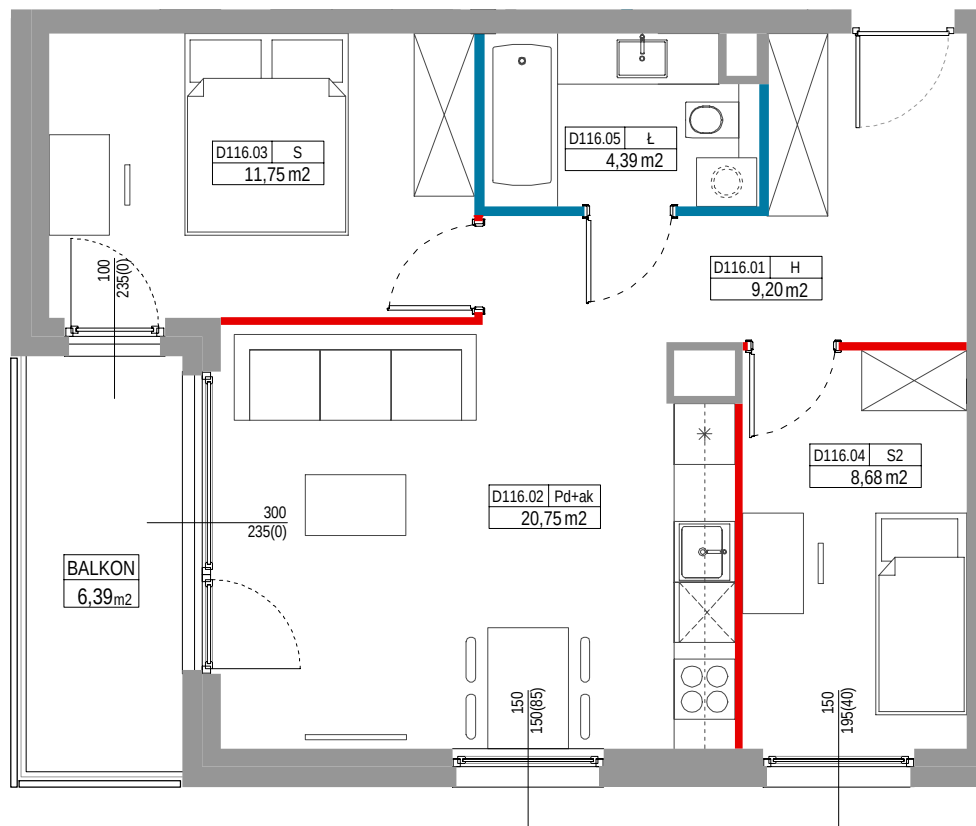
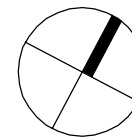


SKALA 1:75


GRUNWALD
 między Drzewami


POZNAŃ, UL. SMARDZEWSKA

PIĘTRO 3

D116
 3PAK

1	Hol	9,20 m ²
2	Pokój dzienny + aneks	20,75 m ²
3	Sypialnia 1	11,75 m ²
4	Sypialnia 2	8,68 m ²
5	Łazienka	4,39 m ²

POWIERZCHNIA UŻYTKOWA 54,77 m²POW. ŚCIANEK DO DEMONTAŻU 0,74 m²POWIERZCHNIA SPRZEDAŻOWA 55,51 m²

Niniejsze dane są poglądowe i mogą odbiegać od ostatecznego projektu realizacji. Elementy aranżacji mieszkania (drzwi wewnętrzne, meble, ceramika sanitarna, sprzęt AGD i RTV) nie stanowią oferty handlowej. Pomiarów pod zakup mebli, urządzeń i wyposażenia należy dokonać z natury, po zakończeniu realizacji budynku. Powierzchnie oraz wymiary pomieszczeń zostały podane zgodnie z Roz. min. TBiGM w spr. szcze. zakresu i formy projektu budowlanego z dnia 25 kwietnia 2012 r., zgodnie z normą PN-ISO 9836-1997. Powierzchnia sprzedażowa to suma pow. użytkowej i pow. ścianek do demontażu (oznaczonych kolorem czerwonym na rzucie karty). Wysokość pom. wynosi 267 cm bez uwzględnienia wykończenia posadzki. Naruszenie elementów konstrukcji jest zabronione. Wszystkie zmiany w układzie podejść do kanalizacji sanitarnej i wentylacji podlegają akceptacji projektanta i nie mogą być dokonane samodzielnie. Instalowanie indywidualnych wentylatorów na kanałach zbiorczych, za wyjątkiem przeznaczonych do tego celu kanałów kuchennych jest zabronione. Zabudowa balkonów, instalowanie rolet zewnętrznych, markiz, krat, jednostek zewnętrznych klimatyzacji, itp. bez akceptacji projektanta jest zabronione. Projekt chroniony prawem autorskim. Nie przeznaczony do celów wykonawczych.

Ronson Development sp. z o.o.

- Projekt 8 sp.k.

Al. KEN 57, 02-797 Warszawa

tel. (22) 823-97-98

RONSON
 DEVELOPMENT
 www.ronson.pl

STUDIO LISIAK Sp. z o.o.

ul. Znanieckiego 12F/59

60-682 Poznań

tel. (61) 823-60-65



LEGENDA

WEJŚCIE

ŚCIANY NIEROZBIERLANE

ŚCIANY Z MOŻLIWOŚCIĄ ZMIANY LOKALIZACJI

POW. POD ŚCIANKAMI NADAJĄCYMI SIĘ DO DEMONTAŻU

A R C H I T E K T U R A