

K2.7

Zestawienie powierzchni

Numer	Nazwa	Powierzchnia
161	POKÓJ DZIENNY + ANEKS KUCHENNY	27.47 m ²
162	POKÓJ	9.81 m ²
163	POKÓJ	9.97 m ²
164	HOL+GARDER.	10.53 m ²
165	ŁAZIENKA	4.13 m ²
166	WC	2.19 m ²
		64.10 m ²




KARTA INFORMACYJNA INWESTYCJI

**BUDYNEK
MIESZKALNY WIEŁORODZINNY
43-100 TYCHY
ul. Nowokościelna**

NUMER MIESZKANIA	K2.7
KONDYGNACJA	PARTER
POWIERZCHNIA MIESZKANIA	64,10m ²
LICZBA POKOI	3
POWIERZCHNIA BALKONY OGRÓDKI	6,6m ² 127,42m ²


NOWOKOŚCIELNA

RZUT LOKALU

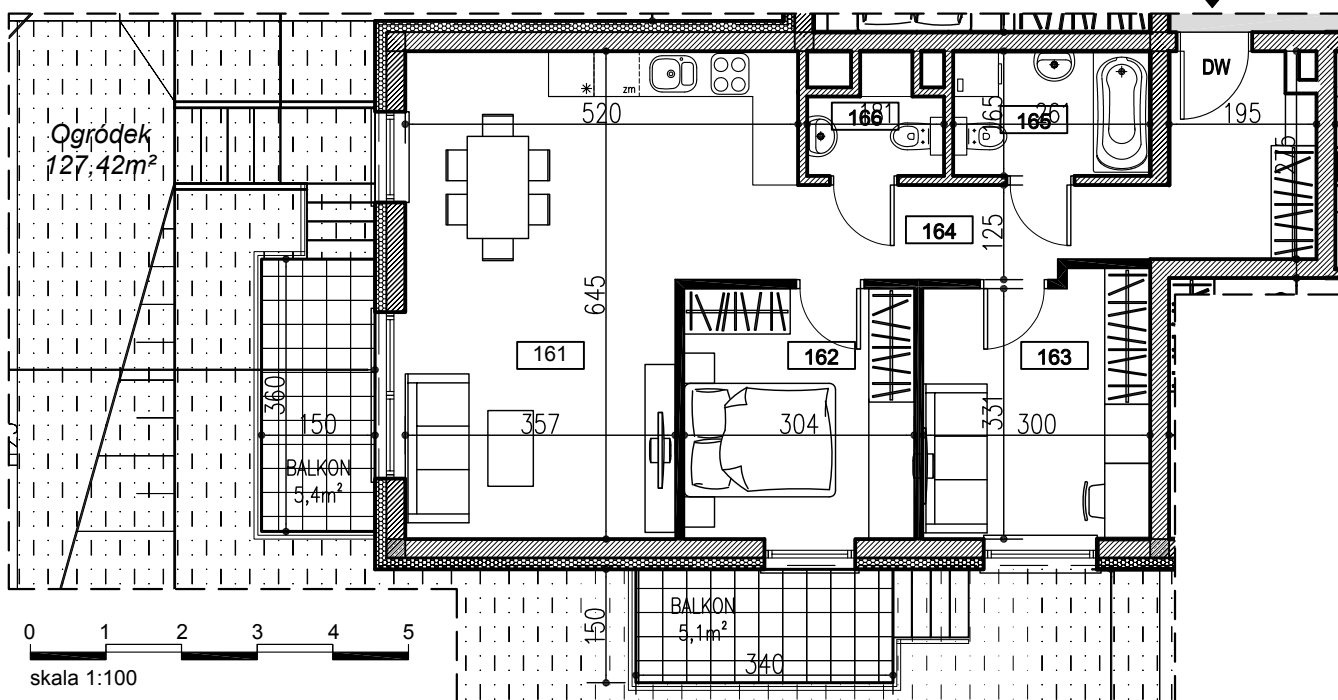

LOKALIZACJA MIESZKANIA W BUDYNKU

skala 1:500

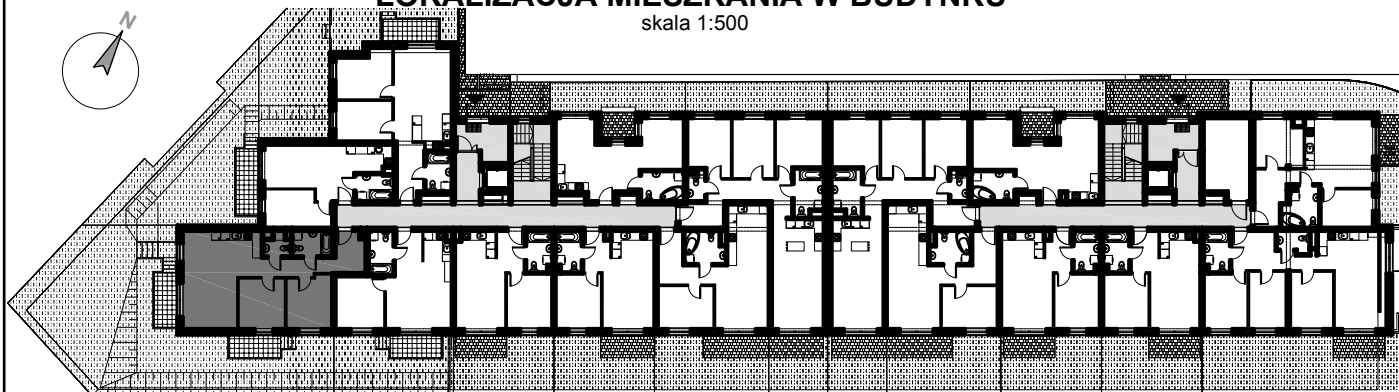

JEDNOSTKA PROJEKTOWA



BIURO ARCHITEKTONICZNO- BUDOWLANE
Szymon Solarczyk
43-100 Tychy
ul. Paprocańska 112/8
tel. 504 145 300

UWAGA!

Na etapie projektu technicznego i realizacji obiektu mogą wystąpić korekty w powierzchni lokalu, układzie ścian, instalacji elektrycznych i instalacji sanitarnych. Inwestor zastrzega sobie możliwość wprowadzenia niewielkich zmian w projekcie w trakcie realizacji inwestycji.

Przedstawiona aranżacja umeblowania mieszkań wraz z rozmieszczeniem armatury jest przykładowa i ma charakter poglądowy.

Wskazane elementy wyposażenia oddają ich rzeczywiste rozmiary.

Po wykonaniu konstrukcji nośnej budynku zgodnie z projektem technicznym mogą występować korekty w instalacjach elektrycznych i sanitarnych.

Powierzchnia pomieszczeń podana jest w stanie deweloperskim - obmiary podano z uwzględnieniem tynków.

INWESTOR



STABILIO DOMY Sp. z o.o. Sp. komandytowa
43-100 Tychy
ul. Lawendowa 1/22
tel. 600 257 342
kontakt@stabilio.pl