


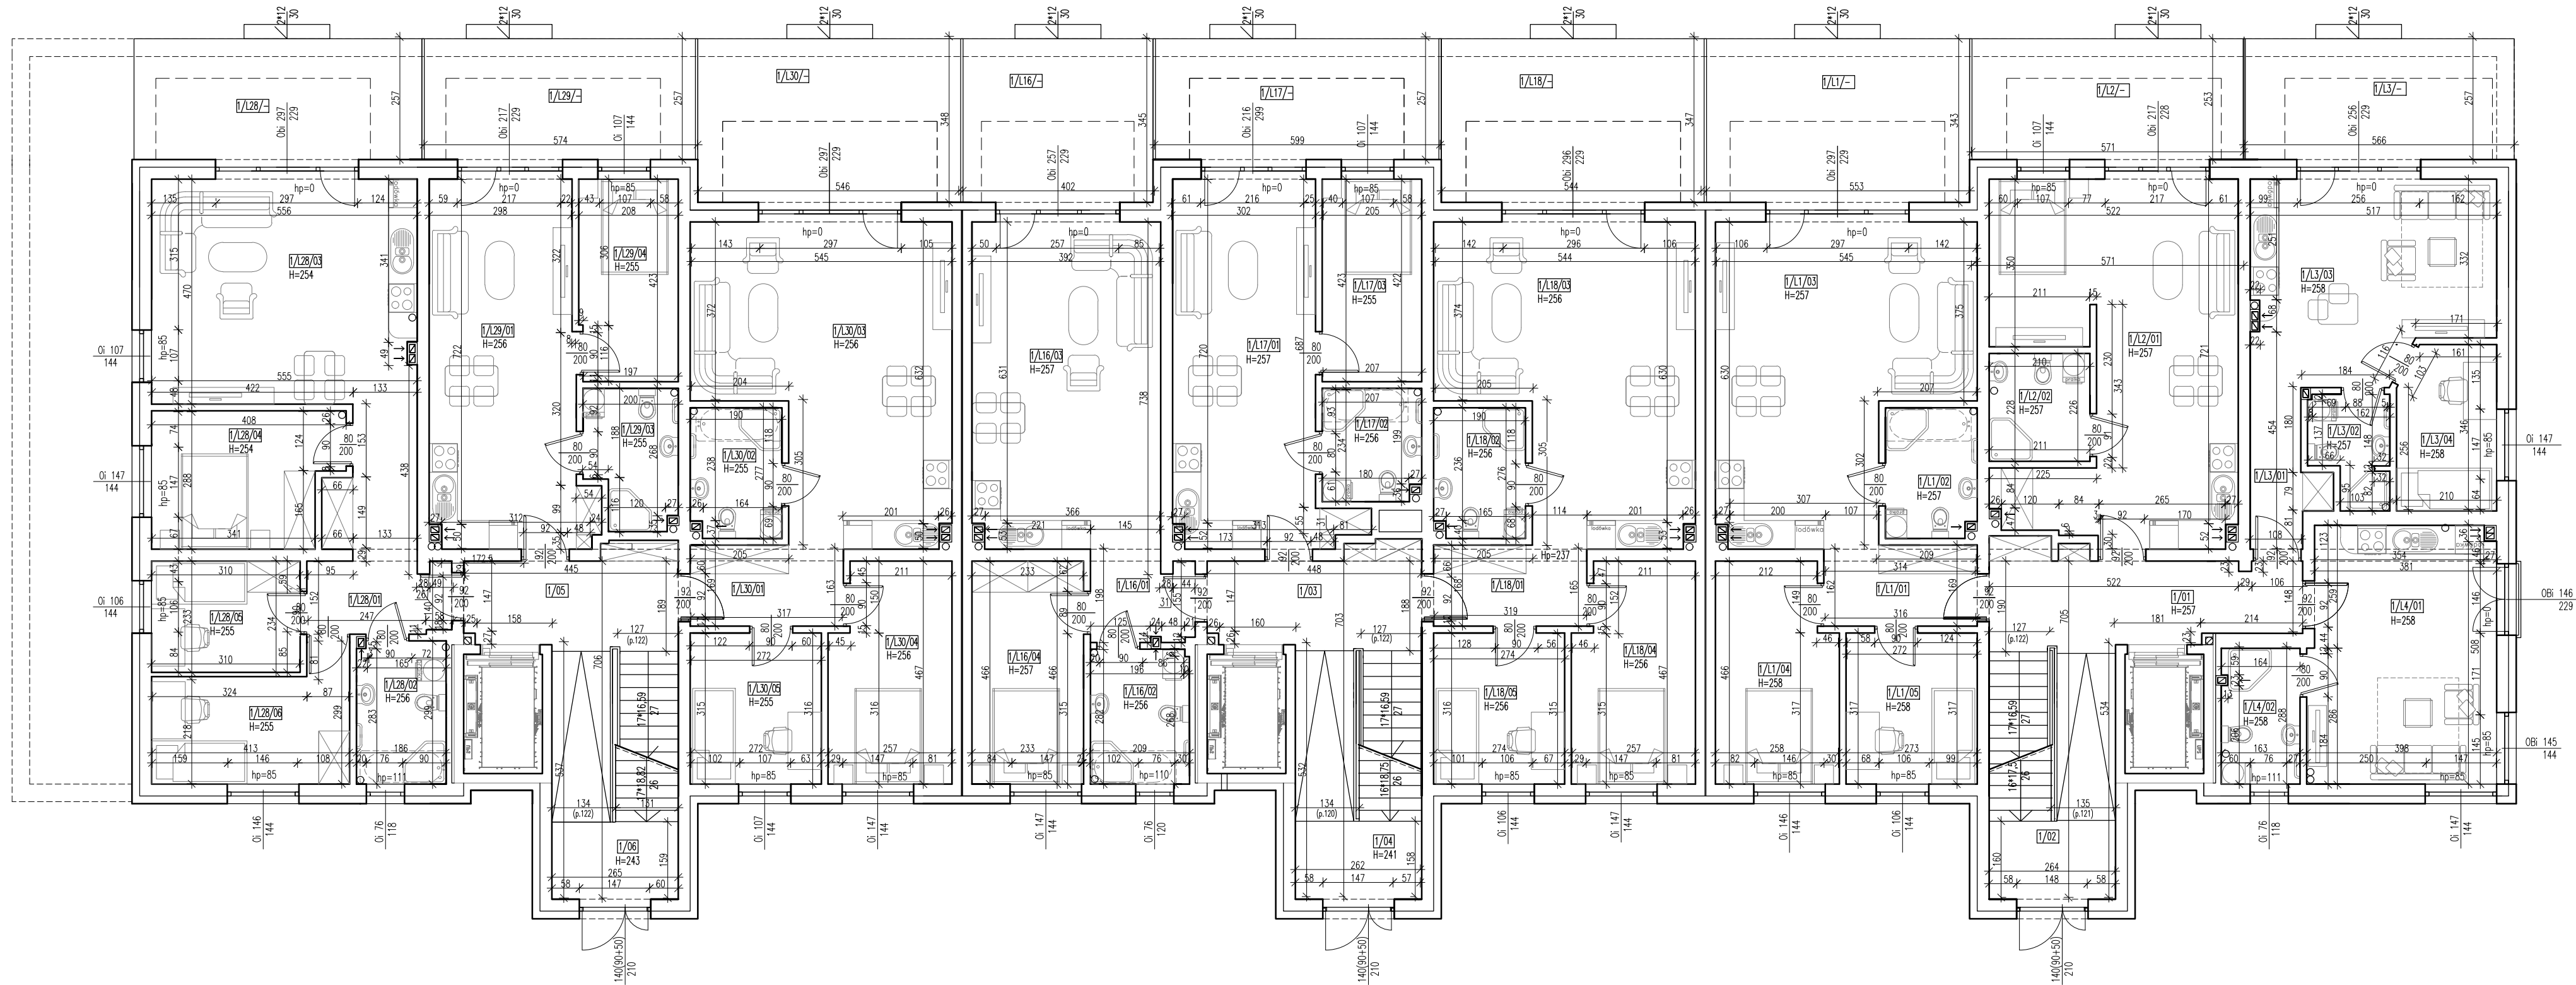

PARTER - ZESTAWIENIE POWIERZCHNI		
nazwa izby /pomieszczenia	POW. PODLOGI [m2]	POW. UŻYTKOWA [m2]
1/01 KOMUNIKACJA POZ.+1 (KL1)	11,17	11,17
1/02 KLSCHOD. 0/+1 (KL1)	9,02	9,02
1/03 KOMUNIKACJA POZ.+1 (KL2)	8,08	8,08
1/04 KLSCHOD. 0/+1 (KL2)	8,92	8,92
1/05 KOMUNIKACJA POZ.+1 (KL3)	8,09	8,09
1/06 KLSCHOD. 0/+1 (KL3)	9,01	9,01
RAZEM CZĘŚCI WSPÓLNE	54,29	54,29
1/L1/01 PRZEDPOKÓJ	5,32	5,32
1/L1/02 ŁAZIENKA	5,16	5,16
1/L1/03 SALON Z ANEKSEM KUCH.	30,71	30,71
1/L1/04 SYPIALNIA 1	11,34	11,34
1/L1/05 SYPIALNIA 2	8,64	8,64
RAZEM LOKAL MIESZKALNY NR 1	61,17	61,17
BEZ POMIESZCZEŃ PRZYNALEŻNYCH		
POW. UŻYTKOWA		
ZEWNETRZNA TARAS	18,97	18,97
1/L2/01 SALON Z ANEKSEM KUCH.	33,51	33,51
1/L2/02 ŁAZIENKA	4,78	4,78
RAZEM LOKAL MIESZKALNY NR 2	38,29	38,29
BEZ POMIESZCZEŃ PRZYNALEŻNYCH		
POW. UŻYTKOWA		
ZEWNETRZNA TARAS	14,46	14,46
1/L3/01 PRZEDPOKÓJ	4,22	4,22
1/L3/02 ŁAZIENKA	3,45	3,45
1/L3/03 SALON Z ANEKSEM KUCH.	20,41	20,41
1/L3/04 SYPIALNIA 1	7,05	7,05
RAZEM LOKAL MIESZKALNY NR 3	35,13	35,13
BEZ POMIESZCZEŃ PRZYNALEŻNYCH		
POW. UŻYTKOWA		
ZEWNETRZNA TARAS	14,32	14,32
1/L4/01 SALON Z ANEKSEM KUCH.	21,28	21,28
1/L4/02 ŁAZIENKA	4,68	4,68
RAZEM LOKAL MIESZKALNY NR 4	25,96	25,96
BEZ POMIESZCZEŃ PRZYNALEŻNYCH		
POW. UŻYTKOWA		
ZEWNETRZNA TARAS	13,87	13,87
1/L16/01 PRZEDPOKÓJ	3,58	3,58
1/L16/02 ŁAZIENKA	5,84	5,84
1/L16/03 SALON Z ANEKSEM KUCH.	27,19	27,19
1/L16/04 SYPIALNIA 1	10,86	10,86
RAZEM LOKAL MIESZKALNY NR 16	47,47	47,47
BEZ POMIESZCZEŃ PRZYNALEŻNYCH		
POW. UŻYTKOWA		
ZEWNETRZNA TARAS	13,87	13,87
1/L17/01 SALON Z ANEKSEM KUCH.	24,11	24,11
1/L17/02 ŁAZIENKA	4,76	4,76
1/L17/03 SYPIALNIA 1	8,70	8,70
RAZEM LOKAL MIESZKALNY NR 17	37,57	37,57
BEZ POMIESZCZEŃ PRZYNALEŻNYCH		
POW. UŻYTKOWA		
ZEWNETRZNA TARAS	15,39	15,39
1/L18/01 PRZEDPOKÓJ	5,39	5,39
1/L18/02 ŁAZIENKA	5,17	5,17
1/L18/03 SALON Z ANEKSEM KUCH.	30,78	30,78
1/L18/04 SYPIALNIA 1	11,30	11,30
1/L18/05 SYPIALNIA 2	8,64	8,64
RAZEM LOKAL MIESZKALNY NR 18	61,28	61,28
BEZ POMIESZCZEŃ PRZYNALEŻNYCH		
POW. UŻYTKOWA		
ZEWNETRZNA TARAS	18,88	18,88

1/L28/01 PRZEDPOKÓJ	9,88	9,88
1/L28/02 ŁAZIENKA	5,53	5,53
1/L28/03 SALON Z ANEKSEM KUCH.	26,11	26,11
1/L28/04 SYPIALNIA 1	10,67	10,67
1/L28/05 SYPIALNIA 2	7,24	7,24
1/L28/06 SYPIALNIA 3	9,69	9,69
RAZEM LOKAL MIESZKALNY NR 28	69,12	69,12
BEZ POMIESZCZEŃ PRZYNALEŻNYCH		
POW. UŻYTKOWA		
ZEWNETRZNA TARAS	15,52	15,52
1/L29/01 SALON Z ANEKSEM KUCH.	24,19	24,19
1/L29/02 ŁAZIENKA	5,36	5,36
1/L29/03 SYPIALNIA 1	8,66	8,66
RAZEM LOKAL MIESZKALNY NR 29	38,21	38,21
BEZ POMIESZCZEŃ PRZYNALEŻNYCH		
POW. UŻYTKOWA		
ZEWNETRZNA TARAS	14,75	14,75
1/L30/01 PRZEDPOKÓJ	5,37	5,37
1/L30/02 ŁAZIENKA	5,16	5,16
1/L30/03 SALON Z ANEKSEM KUCH.	30,76	30,76
1/L30/04 SYPIALNIA 1	11,29	11,29
1/L30/05 SYPIALNIA 2	8,58	8,58
RAZEM LOKAL MIESZKALNY NR 30	61,16	61,16
BEZ POMIESZCZEŃ PRZYNALEŻNYCH		
POW. UŻYTKOWA		
ZEWNETRZNA TARAS	19,00	19,00
RAZEM PARTER	475,36	475,36

ALEKSANDRA PATEREK ARCHITEKT
ULSKONECKIEGO 3/109, 31-417 KRAKÓW, NIP: 864 182 15 97, REGON: 366351173
tel. 888 867 418, e-mail: aleksandrapaterek@wp.pl

Zlecieniodawca:
Firma Remontowo-Budowlana RISTO"
B.Lanecki, W.Mackowski Sp.J.,Klonów 102,
32-222 Racławice

Lokalizacja:
dz.nr 594, obr. 3,
jedn.ewid. Nowa Huta,
ul.Gustawa Morcinka 86B, Kraków

INWENTARYZACJA LOKALI MIESZKALNYCH
W BUDYNKU MIESZKALNYM PRZY UL. MORCINKA 86B

Branża : ARCHITEKTURA

Stadium: INWENTARYZACJA

Data: 11.2024

Nazwa rys. : RZUT PARTERU
KONDYGNACJA +1

Skala : 1:100

Nr rys.: 2

Autor: mgr inż. arch.
Aleksandra Paterek
Nr Upr MPON/005/2012

Podpis: