



Osiedle Naturama

POZNAŃ, UL. KOSZALIŃSKA




ETAP: 2, BUDYNEK: 22K
MIESZKANIE NR: 16

PIĘTRO: PIĘTRO 2
LICZBA POKOI: 2
POWIERZCHNIA UŻYTKOWA: 41,43M²


RZUT KONDYGNACJI



PLAN ZAGOSPODAROWANIA TERENU

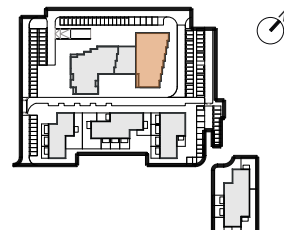

RZUT MIESZKANIA

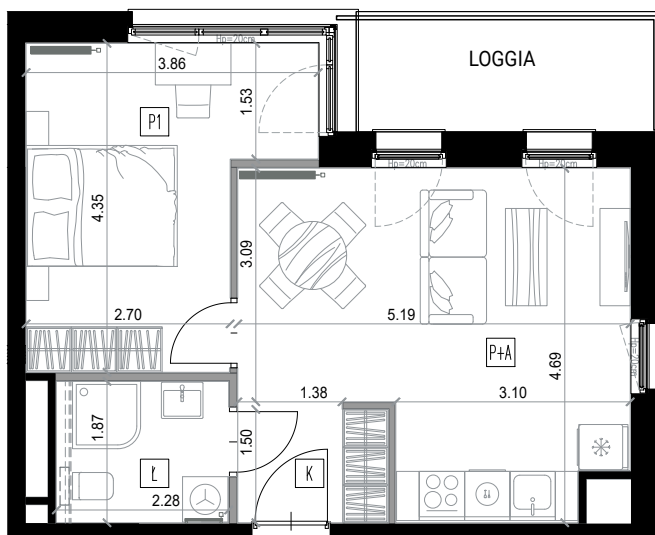

| | | |
|-----|-----------------|-------|
| K | KORYTARZ | 3,12 |
| Ł | ŁAZIENKA | 4,26 |
| P+A | POKÓJ Z ANEKSEM | 20,52 |
| P1 | POKÓJ | 13,53 |

POWIERZCHNIA UŻYTKOWA 41,43M²

POW. LOGGI 5,84M²



SKALA 1:100

- ==== ŚCIANKA INSTALACYJNA - DO WYKONANIA PRZEZ NABYWCĘ
- - - - - MOŻLIWE WYDZIELENIE POMIESZCZENIA
- ==== ŚCIANY DZIAŁOWE Z MOŻLIWOŚCIĄ DEMONTAŻU
- ==== ŚCIANY PIONÓW INSTALACYJNYCH - BEZ MOŻLIWOŚCI DEMONTAŻU
- ==== ŚCIANY KONSTRUKCYJNE - BEZ MOŻLIWOŚCI DEMONTAŻU



BIURO SPRZEDAŻY

Nickel Development ul. Piątkowska 110, Poznań
+48 506 175 176
sprzedaz@nickel.com.pl

