

008

mieszkanie

**3 pokoje
z aneksem**

klatka

A

nr lokalu

008

piętro


1

kondygnacja

2

balkon / loggia

- / 6.78m²

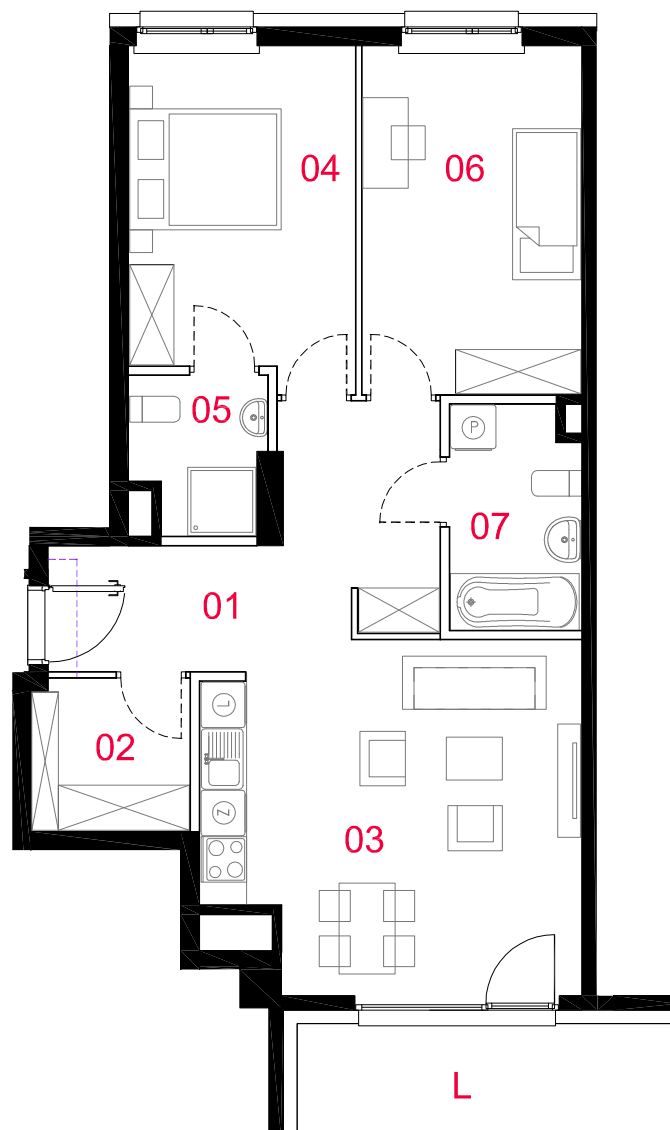

oznaczenia pomieszczeń

01 przedpokój	11.14m ²
02 garderoba	4.12m ²
03 salon z aneksem	21.89m ²
04 pokój	12.88m ²
05 łazienka	3.34m ²
06 pokój	13.21m ²
07 łazienka	4.93m ²

pow. użytkowa

71.51m²

powierzchnia pod
ściankami nadającymi
się do demontażu

3.11m²

powierzchnia lokalu

74.62m²

Powierzchnia lokalu obejmuje: (1) powierzchnię użytkową lokalu wyliczoną zgodnie z normą PN-ISO 9836:2015-12 oraz (2) powierzchnię elementów nadających się do demontażu. Szczegółowe zasady ustalenia powierzchni lokalu po jego wybudowaniu określa umowa deweloperska. Karta katalogowa jest załącznikiem do umowy deweloperskiej. Powierzchnia lokalu może ulec zmianom w przypadkach określonych umową deweloperską. Aranżacja ma charakter przykładowy, umeblowanie nie stanowi wyposażenia lokalu



skala 1: 100

- przewidywana trasa wentylacji garderoby
- ściany działowe nadające się do demontażu
- konstrukcja i szachty instalacyjne