



0 m 1 m 2 m 5 m

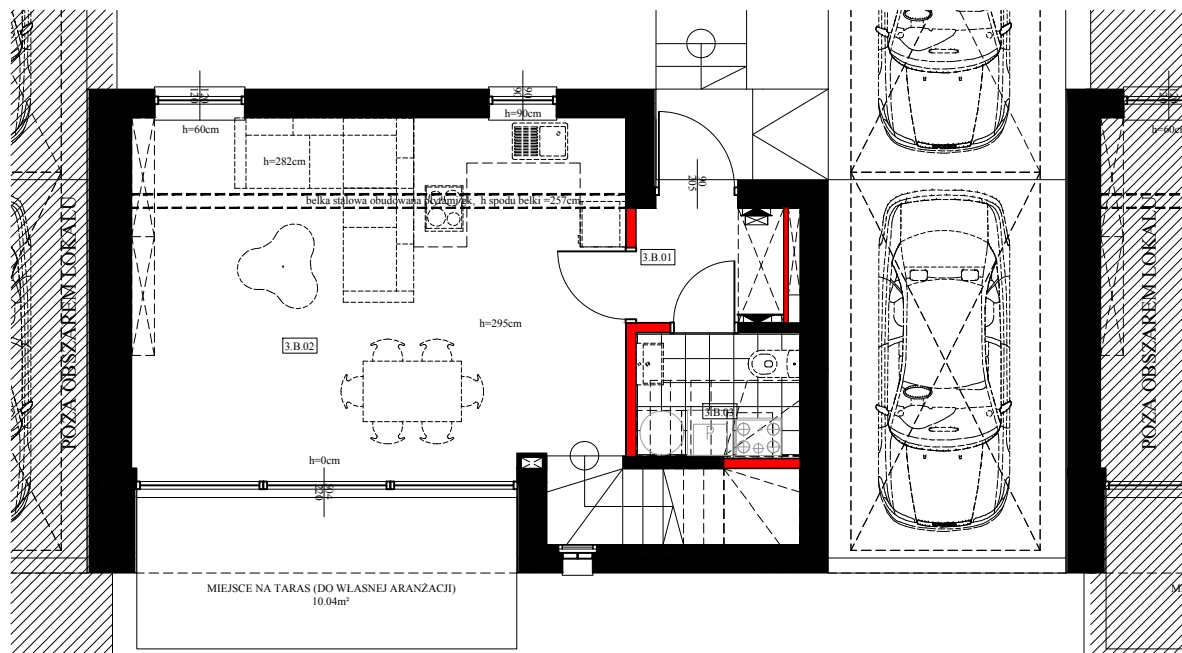

RZUT PARTERU

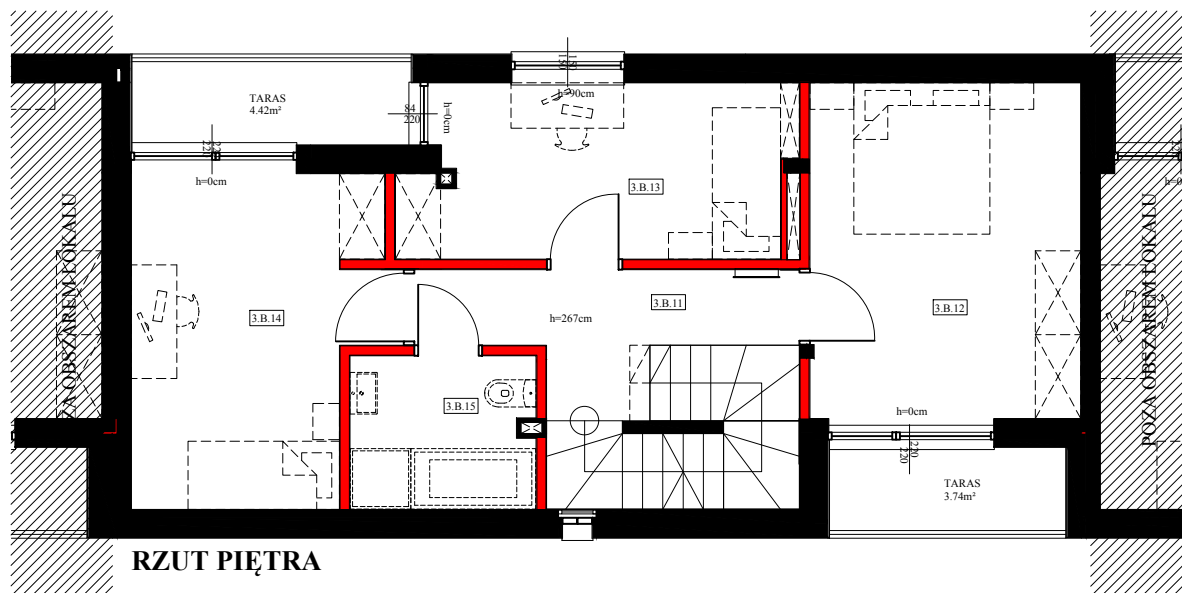

RZUT PIĘTRA

UWAGI:

1. Powierzchnia użytkowa lokalu liczona zgodnie z zasadami zawartymi w Polskiej Normie PN-ISO 9836:2022.
2. Niniejszy projekt nie stanowi oferty w rozumieniu przepisów Kodeksu Cywilnego.
3. Aranżacja lokalu, tj. meble, wyposażenie kuchni i łazienek oraz sanitariaty, ma charakter poglądowy i nie stanowi wyposażenia lokalu w standardzie oferowanym do sprzedaży.
4. Poszczególne powierzchnie i/lub wymiary mogą ulec zmianie na etapie realizacji.
5. Wyjście na tarasy/balkony - możliwa różnica poziomów.
6. Ostateczna powierzchnia zostanie obliczona na podstawie pomiaru powykonawczego zgodnie z wymienioną normą ofertową sprzedawcy.

RYSUNEK:

LOKAL 3.B

SKALA:

1:100

POWIERZCHNIA UŻYTKOWA 112.61m²
POWIERZCHNIA DZIAŁKI 174.73m²
POWIERZCHNIA OGRÓDKA 67.94m²

ZESTAWIENIE POWIERZCHNI LOKAL 3.B


PARTER		
NR. POM.	NAZWA POM.	POWIERZCHNIA
3.B.01	WIATROLAP	2.90m ²
3.B.02	SALON + KUCHNIA	29.87m ²
3.B.03	WC + POM. TECHNICZNE	3.54m ²
		36.31m ²
PIĘTRO		
3.B.11	HALL	6.39m ²
3.B.12	POKÓJ 01	15.71m ²
3.B.13	POKÓJ 02	11.23m ²
3.B.14	POKÓJ 03	13.65m ²
3.B.15	ŁAZIENKA	4.87m ²
		51.85m ²
PODDASZE UŻYTKOWE		
3.B.21	GABINET	24.45m ²
		24.45m ²
SUMA POWIERZCHNI		112.61m ²

LEGENDA

	ŚCIANA NIE PRZEZNACZONA DO DEMONTAŻU
	ŚCIANA MOŻLIWA DO DEMONTAŻU

materiały sprzedażowe mają charakter jedynie informacyjny

SCHEMAT LOKALIZACYJNY:

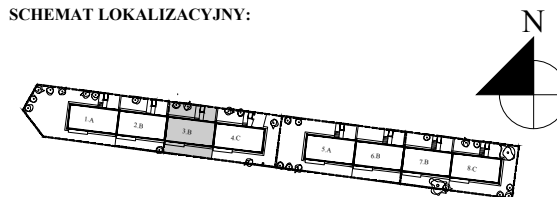


INWESTOR:



PROJEKTANT:



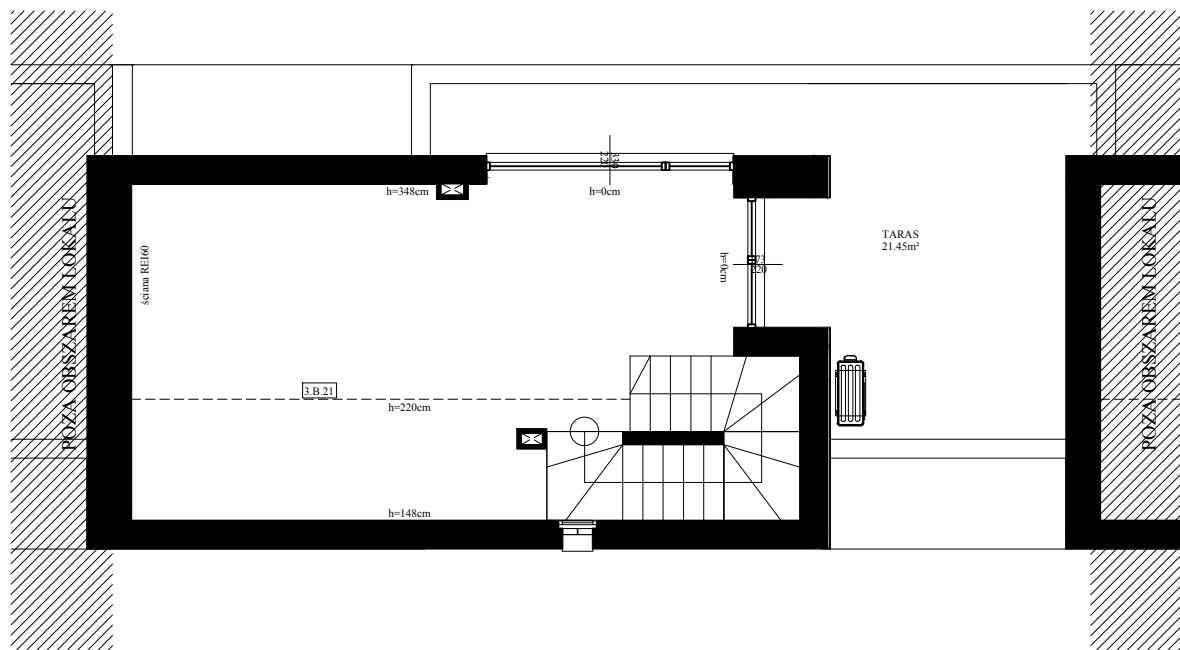

RZUT PODDASZA

UWAGI:

1. Powierzchnia użytkowa lokalu liczona zgodnie z zasadami zawartymi w Polskiej Normie PN-ISO 9836:2022.
2. Niniejszy projekt nie stanowi oferty w rozumieniu przepisów Kodeksu Cywilnego.
3. Aranżacja lokalu, tj. meble, wyposażenie kuchni i łazienek oraz sanitariaty, ma charakter poglądowy i nie stanowi wyposażenia lokalu w standardzie oferowanym do sprzedaży.
4. Poszczególne powierzchnie i/lub wymiary mogą ulec zmianie na etapie realizacji.
5. Wyjście na tarasy/loggie/balkony - możliwa różnica poziomów.
6. Ostateczna powierzchnia zostanie obliczona na podstawie pomiaru powykonawczego zgodnie z wymienioną normą ofertową sprzedawcy.

RYSUNEK:

LOKAL 3.B

SKALA:

1:100

POWIERZCHNIA UŻYTKOWA 112.61m²
POWIERZCHNIA DZIAŁKI 174.73m²
POWIERZCHNIA OGRÓDKA 67.94m²

ZESTAWIENIE POWIERZCHNI LOKAL 3.B


PARTER		
NR. POM.	NAZWA POM.	POWIERZCHNIA
3.B.01	WIATROLAP	2.90m ²
3.B.02	SALON + KUCHNIA	29.87m ²
3.B.03	WC + POM. TECHNICZNE	3.54m ²
		36.31m ²
PIĘTRO		
3.B.11	HALL	6.39m ²
3.B.12	POKÓJ 01	15.71m ²
3.B.13	POKÓJ 02	11.23m ²
3.B.14	POKÓJ 03	13.65m ²
3.B.15	ŁAZIENKA	4.87m ²
		51.85m ²
PODDASZE UŻYTKOWE		
3.B.21	GABINET	24.45m ²
		24.45m ²
SUMA POWIERZCHNI		112.61m²

LEGENDA

	ŚCIANA NIE PRZEZNACZONA DO DEMONTAŻU
	ŚCIANA MOŻLIWA DO DEMONTAŻU

materiały sprzedażowe mają charakter jedynie informacyjny

SCHEMAT LOKALIZACYJNY:

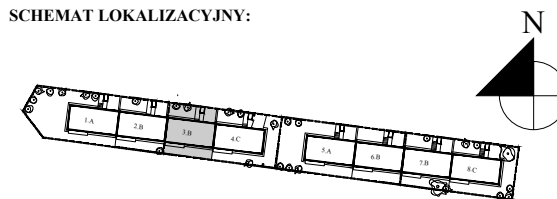

INWESTOR:



PROJEKTANT:

