



Osiedle Naturama


POZNAŃ, UL. KOSZALIŃSKA




ETAP: 2, BUDYNEK: 22G
MIESZKANIE NR: 9

PIĘTRO: PIĘTRO 2
LICZBA POKOI: 3
POWIERZCHNIA UŻYTKOWA: 54,14M²


RZUT KONDYGNACJI

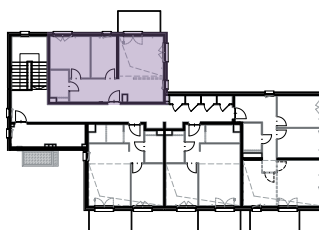

PLAN ZAGOSPODAROWANIA TERENU

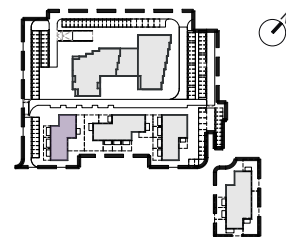

RZUT MIESZKANIA

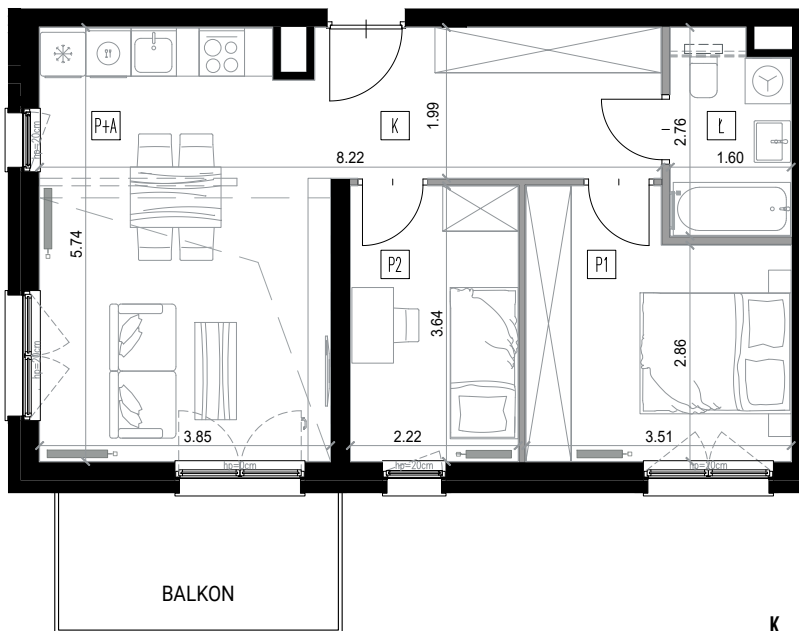

K	KORYTARZ	9,14
Ł	ŁAZIENKA	4,18
P+A	POKÓJ Z ANEKSEM	21,29
P1	POKÓJ	11,44
P2	POKÓJ	8,09

POWIERZCHNIA UŻYTKOWA 54,14M²


POW. BALKONU 6,69M²

0 1 2 3 4 5

SKALA 1:100

- ŚCIANKA INSTALACYJNA - DO WYKONANIA PRZEZ NABYWCĘ
- - - - - MOŻLIWE WYDZIELENIE POMIESZCZENIA
- ŚCIANY DZIAŁOWE Z MOŻLIWOŚCIĄ DEMONTAŻU
- ŚCIANY PIONÓW INSTALACYJNYCH - BEZ MOŻLIWOŚCI DEMONTAŻU
- ŚCIANY KONSTRUKCYJNE - BEZ MOŻLIWOŚCI DEMONTAŻU

DODATKOWA PRZESTRZEŃ OTWARTA

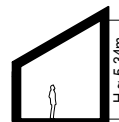

BIURO SPRZEDAŻY

Nickel Development ul. Piątkowska 110, Poznań
+48 506 175 176
sprzedaz@nickel.com.pl

