
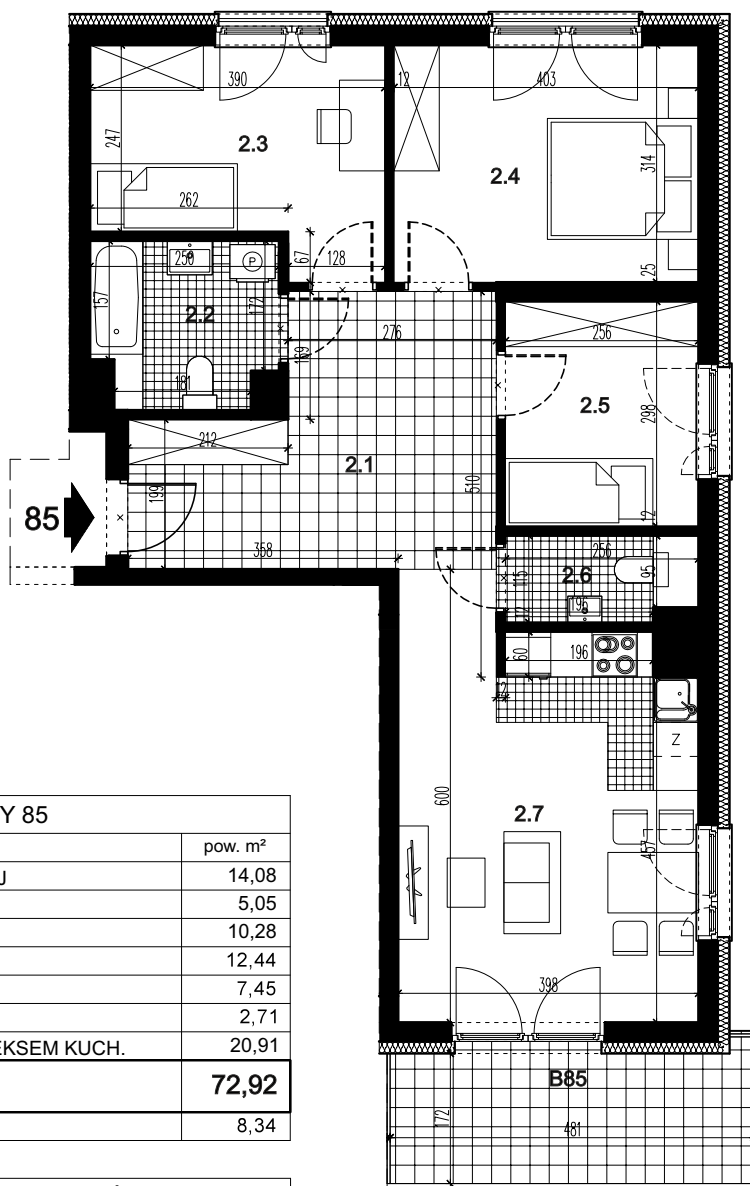
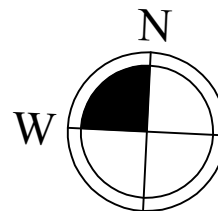


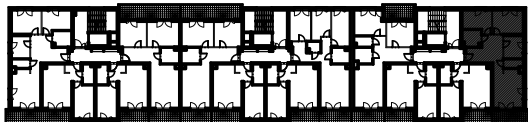

LOKAL MIESZKALNY 85		
nr	nazwa	pow. m ²
2.1	PRZEDPOKÓJ	14,08
2.2	ŁAZIENKA	5,05
2.3	POKÓJ	10,28
2.4	POKÓJ	12,44
2.5	POKÓJ	7,45
2.6	WC	2,71
2.7	POKÓJ Z ANEKSEM KUCH.	20,91
SUMA		72,92
B85	BALKON	8,34

POMIESZCZENIE PRZYNALEŻNE		
nr	nazwa	pow. m ²
-2.16	POM. MAGAZYNOWE	2,14
SUMA		2,14

POWIERZCHNIA ŁĄCZNIE	75,06
----------------------	--------------

**BUDYNEK MIESZKALNY WIEŁORODZINNY C, SEGMENT C2 Z GARAŻEM PODZIEMNYM
PRZY UL. CENTRALNEJ W KRAKOWIE**

LOKAL MIESZKALNY 85, RZUT PIĘTRA II, SKALA 1:100

