



FIQUS

MARCELIN



ul. Świerawska 11C, Poznań 60-321

KLATKA: C
PIĘTRO: 1

MIESZKANIE C/08

1	POKÓJ Z ANEKSEM KUCHENNYM	19,47 m ²
2	SYPIALNIA	12,15 m ²
3	SYPIALNIA	6,97 m ²
4	ŁAZIENKA	4,50 m ²
5	KORYTARZ	13,04 m ²

POW. UŻYTKOWA



56,13 m²

BALKON

2,18 m²

PLAN ZAGOSPODAROWANIA TERENU

RZUT KONDYGNACJI

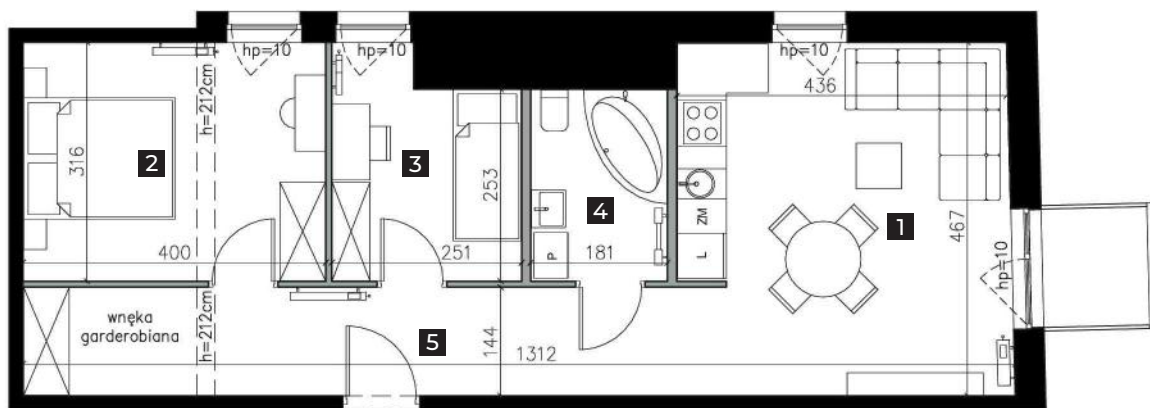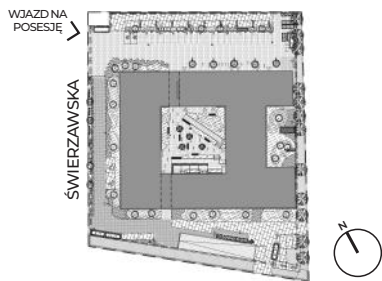

— ŚCIANA Z MOŻLIWOŚCIĄ ROZBIÓRKI

— ŚCIANA BEZ MOŻLIWOŚCI ROZBIÓRKI

0 1 2m

skala 1:100

WWW.FIQUSMARCELIN.PL

Podana na karcie powierzchnia pomieszczeń jest powierzchnią projektową i może się nieznacznie różnić od powierzchni w wybudowanym budynku. Aranżacja mieszkania jest tylko wizualizacją i nie stanowi oferty handlowej - ma jedynie charakter poglądowy, przybliżający wielkość mieszkania. Nieruchomość wspólna i sposób jej zagospodarowania podlegają ochronie na podstawie ustawy z dn. 04.02.1994 r. o prawie autorskim i prawach pokrewnych (tj. Dz.U. 2019. poz.1231).

Inwestor: QUATROL SP. Z O.O.

Komercjalizacja:

Nickel Development, ul. Piątkowska 110, Poznań

T: +48 506 175 176, E. sprzedaz@nickel.com.pl

