



BUDYNEK E GDAŃSK, UL. STĘPKARSKA

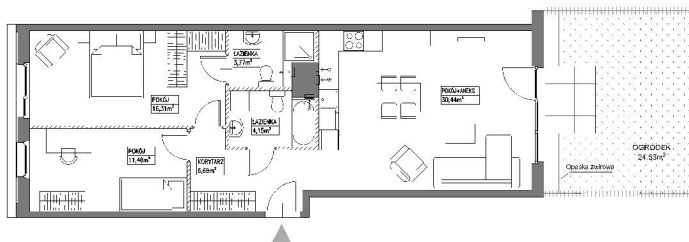

SKALA 1:150

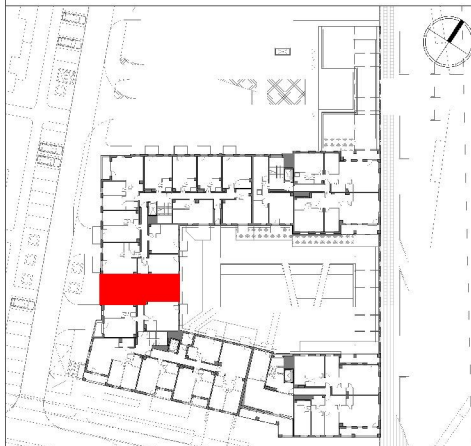

SCHEMAT LOKALU MIESZKALNEGO NA PIĘTRZE, SKALA 1:1000

SCHEMAT MA CHARAKTER JEDYNE POGŁĄDOWY. W PRZYPADKU EWENTUALNYCH ROZBIEŻNOŚCI POMIĘDZY SCHEMATAMI, A PROJEKTEM BUDOWLANYM, WIAŻĄCY JEST PROJEKT BUDOWLANY

ROBYG

ROBYG Zajeźdnia Wrzeszcz 2 Sp. z o.o.
Al. Rzeczypospolitej 1, 02-972 Warszawa

ART ARCHITEKCI

ART Architekci Sp.z o.o.
80-354 Gdańsk, ul. Kupaty 27,
tel. 530-641-696, www.art-architekci.pl

FAZA:

1.A

DATA:

27-03-2025

NR MIESZKANIA:

E.1.M09

ILOŚĆ POKOI:

3

POW. MIESZKANIA: WG PN-ISO 9836

72,81 m²

POW. MIESZKANIA POD ŚCIANKAMI

1,75 m²

ŁĄCZNA POW. MIESZKANIA

74,56 m²

PIĘTRO:

PIĘTRO I

POW. BALKONU:

POW. LOGGI:

BUDYNEK:

E

POW. TARASU:

POW. OGRODKA:

24,53m²

LEGENDA:

T₁ / / / / / SŁAŃNI DZIAŁOWE NADAJĄCE SIĘ DO OCHRONY
 < W WENTYLACJA MECHANICZNA
 < D MIEJSCA PRZEPISY KODU KUCHENNEGO

UWAGA:

- POWIERZCHNIE LICZONE WEDŁUG NORMY PN-ISO 9836
- ZE WZGLĘDU NA TRWAJĄCE PRACE PROJEKTOWE POWIERZCHNIE I LUB WYMIARY MOGĄ ULEC ZMIANIE
- WYPOSAŻENIE TYLKO W CELACH PREZENTACJI, NIE STANOWI ZOBOWIĄZANIA UMOWNEGO
- NINIEJSZY PROJEKT NIE STANOWI OFERTY W RZECZNIEMU PRZEPISY KODU KUCHENNEGO
- WYBIEG NA TARAS/LOGGI/BALKON - MOŻLIWA RÓŻNICA PODZÓWÓW
- PRÓBY KANALIZACYJNE I PRÓBY WENTYLACYJNE STANOWIĄ CZĘŚĆ WSPÓŁNĄ NA INSTALACJI BUDYNKU
- W PRZYPADKU WYSTĘPOWANIA OTWÓRÓW REWIZYJNYCH NA PIONIE, MAJĄ BYĆ ZAPewniony DOSTĘP DO NIEGO, ZGODNIE Z DOKUMENTACJĄ TECHNICZNĄ
- W PRZYPADKU WYSTĘPOWANIA PODÓWÓJNYCH DRZWI BALKONOWYCH, TYLKO JEDNO SKŁADZIOŁO OZNACZENIE JEST WYPOSAŻENIE W KLAMKE