


BUDYNEK E GDAŃSK, UL. STĘPKARSKA

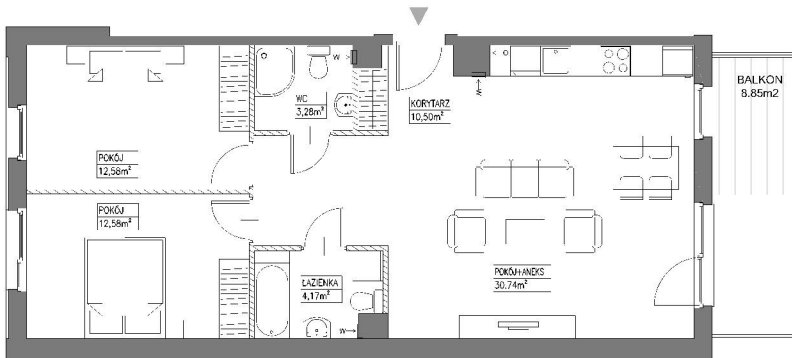

SKALA 1:100


SCHEMAT LOKALU MIESZKALNEGO NA PIĘTRZE, SKALA 1:1000

SCHEMAT MA CHRAKTER JEDYNE POGŁĄDOWY. W PRZYPADKU EWENTUALNYCH ROZBIERNOŚCI POMIĘDZY SCHEMATAMI, A PROJEKTEM BUDOWLANYM, WIAŻĄCY JEST PROJEKT BUDOWLANY

ROBYG
ROBYG Zajeźdnia Wrzeszcz 2 Sp. z o.o.
Al. Rzeczypospolitej 1, 02-972 Warszawa

ART ARCHITEKT
ART Architekti Sp.z o.o.
80-354 Gdańsk, ul. Kupaly 27,
tel. 530-641-696, www.art-architekti.pl

FAZA:

1.A

DATA:

27-03-2025

NR MIESZKANIA:

E.5.M04

ILOŚĆ POKOI:

3

POW. MIESZKANIA: WG PN-ISO 9836

73,85 m²

POW. MIESZKANIA POD ŚCIANKAMI

1,67 m²

ŁĄCZNA POW. MIESZKANIA

75,52 m²

PIĘTRO:

PIĘTRO V

POW. BALKONU:

8,85m²

POW. LOGGI:

-

BUDYNEK:

E

POW. TARASU:

-

POW. OGRODKA:

-

LEGENDA:

T, // // // SGIANI DZIAŁOWE NADAJĄC SIĘ DO OCHWYATU
 < W WENTYLACJA MECHANICZNA
 < D MIEJSCE PRZELICZENIA GRUPY KUCHENNEGO

UWAGA:

- POWIERZCHNIE LICZONE WEDŁUG NORMY PN-ISO 9836
- ZE WZGLĘDU NA TRWAJĄCE PRACE PROJEKTOWE POWIERZCHNIE I LUB WYMIARY MOGĄ ULEGAĆ ZMIANIE
- WYPOSAŻENIE TYLKO W CELACH PREZENTACJI, NIE STANOWI ZOBOWIĄZANIA UMOWNEGO
- NINIEJSZY PROJEKT NIE STANOWI OFERTY W ROZUMIENIU PRZEPISÓW KODEKSU CYWILNEGO
- WYBIECIE NA TARAS, LOGGIE, BALKON - MOŻLIWA RÓŻNICA PODZÓWÓW
- PRÓBY KANALIZACYJNE I PRÓBY WENTYLACYJNE STANOWIĄ CZĘŚĆ WSPÓŁNĄ NA INSTALACJI BUDYNKU
- W PRZYPADKU WYSTĘPOWANIA OTWORU REWIZYJNEGO NA PÓŃNIE, Należy BYĆ ZAPewniony DOSTĘP DO NIEGO, ZGODNIE Z DOKUMENTACJĄ TECHNICZNĄ
- W PRZYPADKU WYSTĘPOWANIA PODÓWÓJNYCH DRZWI BALKONOWYCH, TYLKO JEDNO SKŁADZIOŁO OCHWYATU JEST WYPOSAŻENIE W KLAMKE