
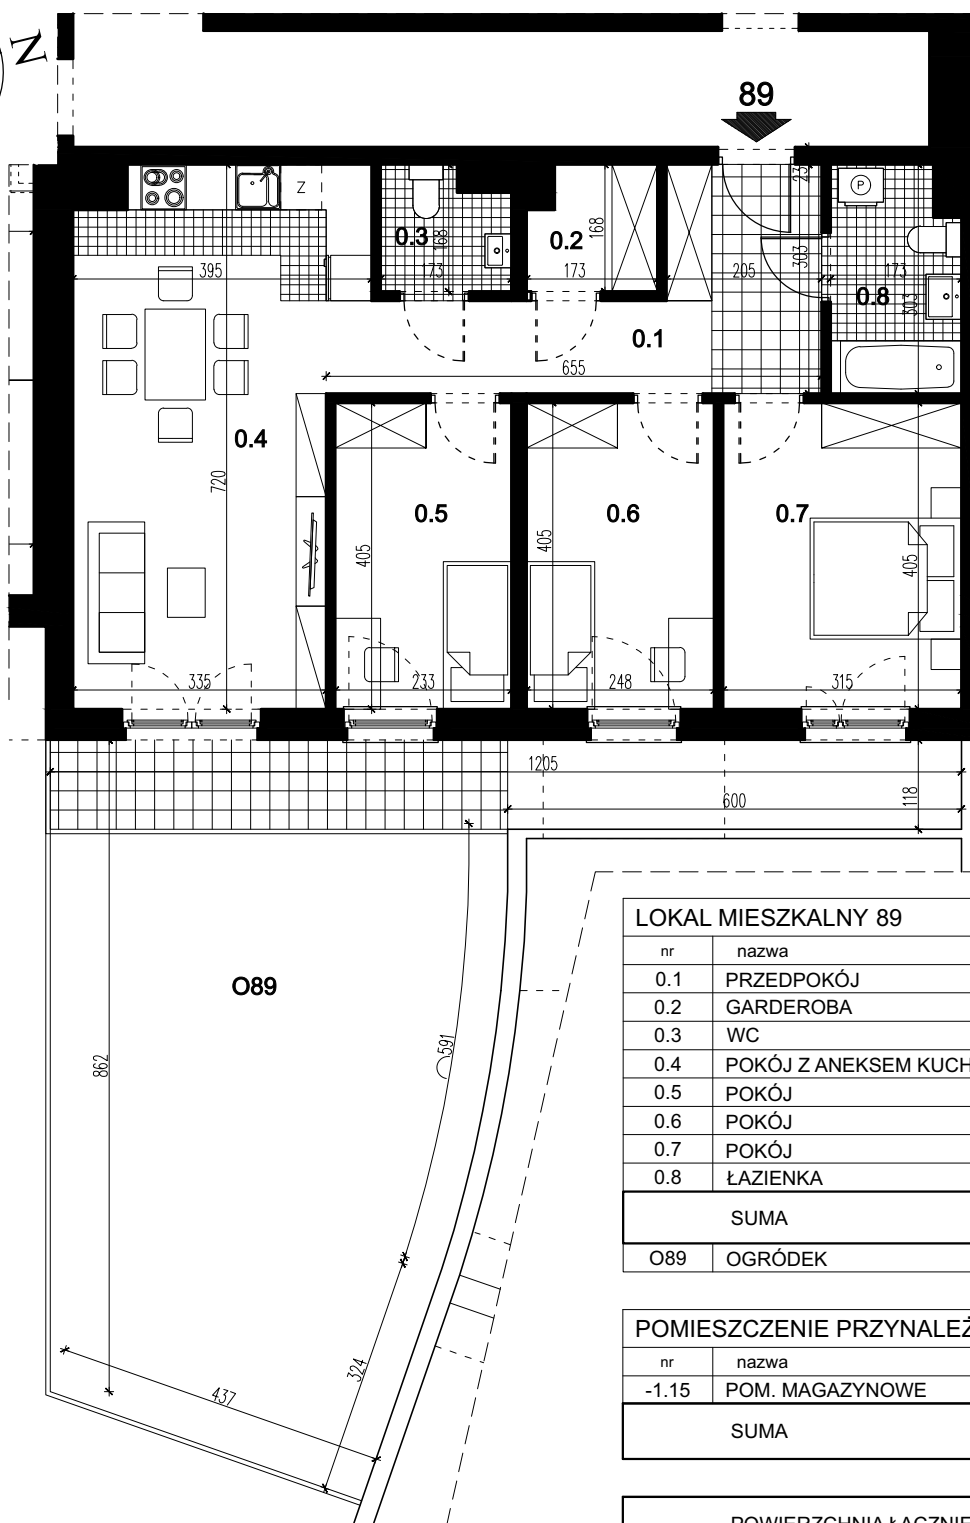
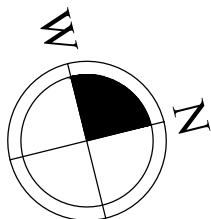


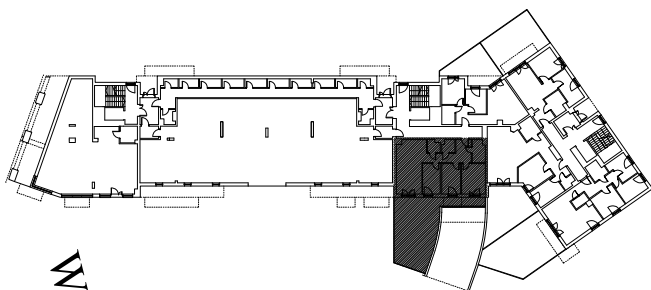

LOKAL MIESZKALNY 89		
nr	nazwa	pow. m ²
0.1	PRZEDPOKÓJ	10,78
0.2	GARDEROBA	2,58
0.3	WC	2,54
0.4	POKÓJ Z ANEKSEM KUCH.	25,17
0.5	POKÓJ	9,25
0.6	POKÓJ	9,85
0.7	POKÓJ	12,54
0.8	ŁAZIENKA	4,84
SUMA		77,55
O89	OGRÓDEK	59,09

POMIESZCZENIE PRZYNALEŻNE		
nr	nazwa	pow. m ²
-1.15	POM. MAGAZYNOWE	2,99
SUMA		2,99

POWIERZCHNIA ŁĄCZNIE	80,54
----------------------	--------------

**BUDYNEK MIESZKALNY WIELORODZINNY - SEGMENT C - Z GARAŻEM PODZIEMNYM
PRZY UL. PRZEWÓZ 4 W KRAKOWIE**

LOKAL MIESZKALNY 89, RZUT PARTERU, SKALA 1:100

