
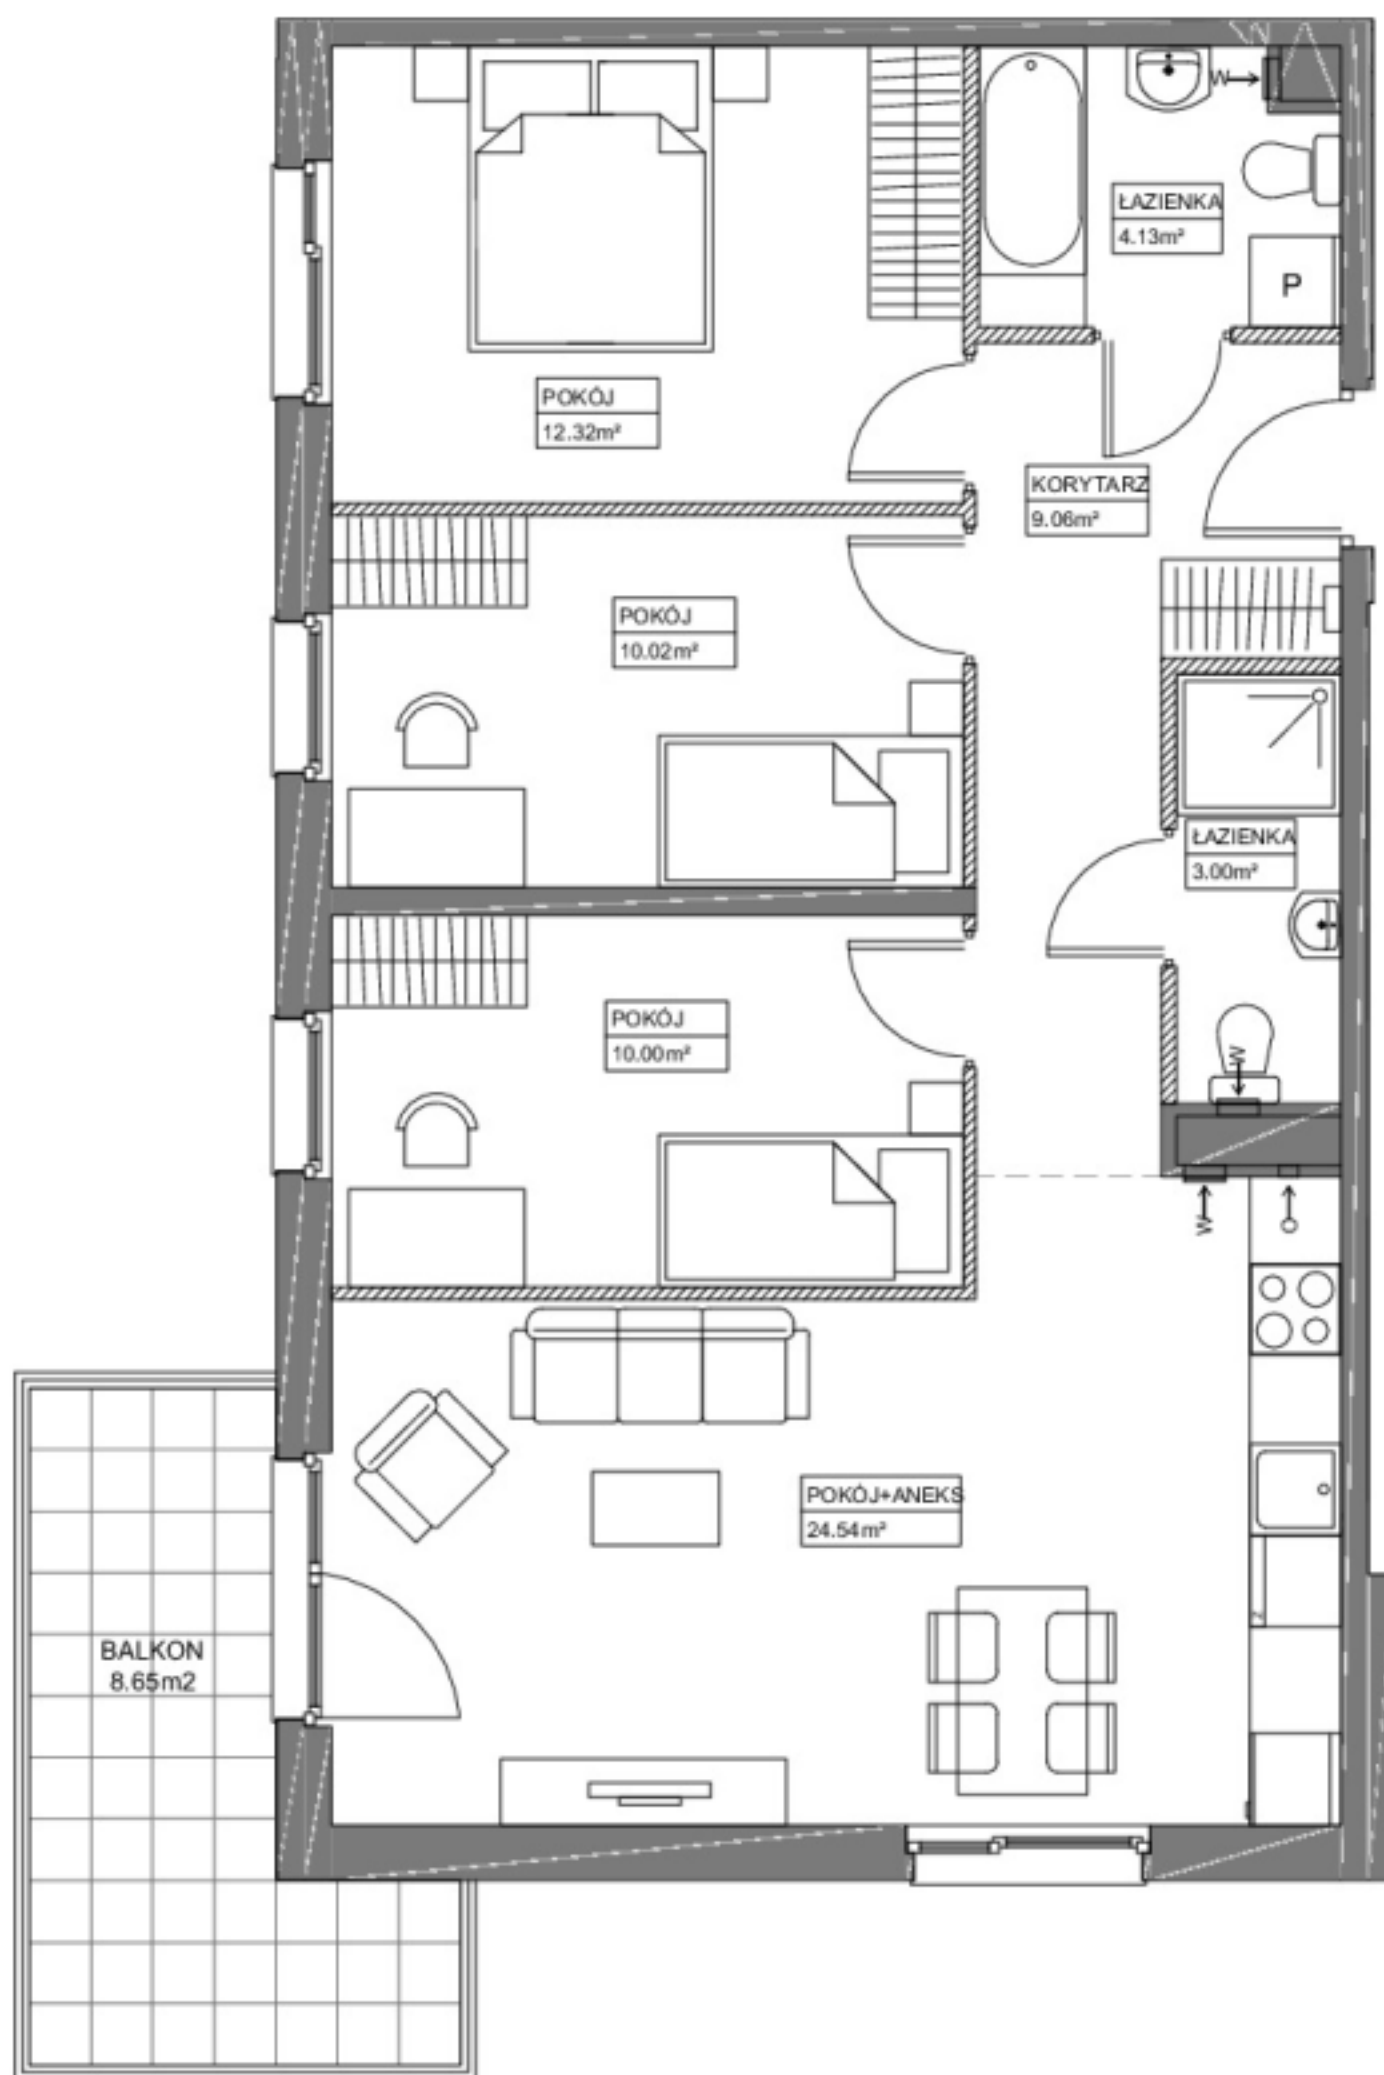


SZUMILAS
ETAP 3A, BUDYNEK 3.4
KOWALE UL. SZUMILAS

SKALA 1:100

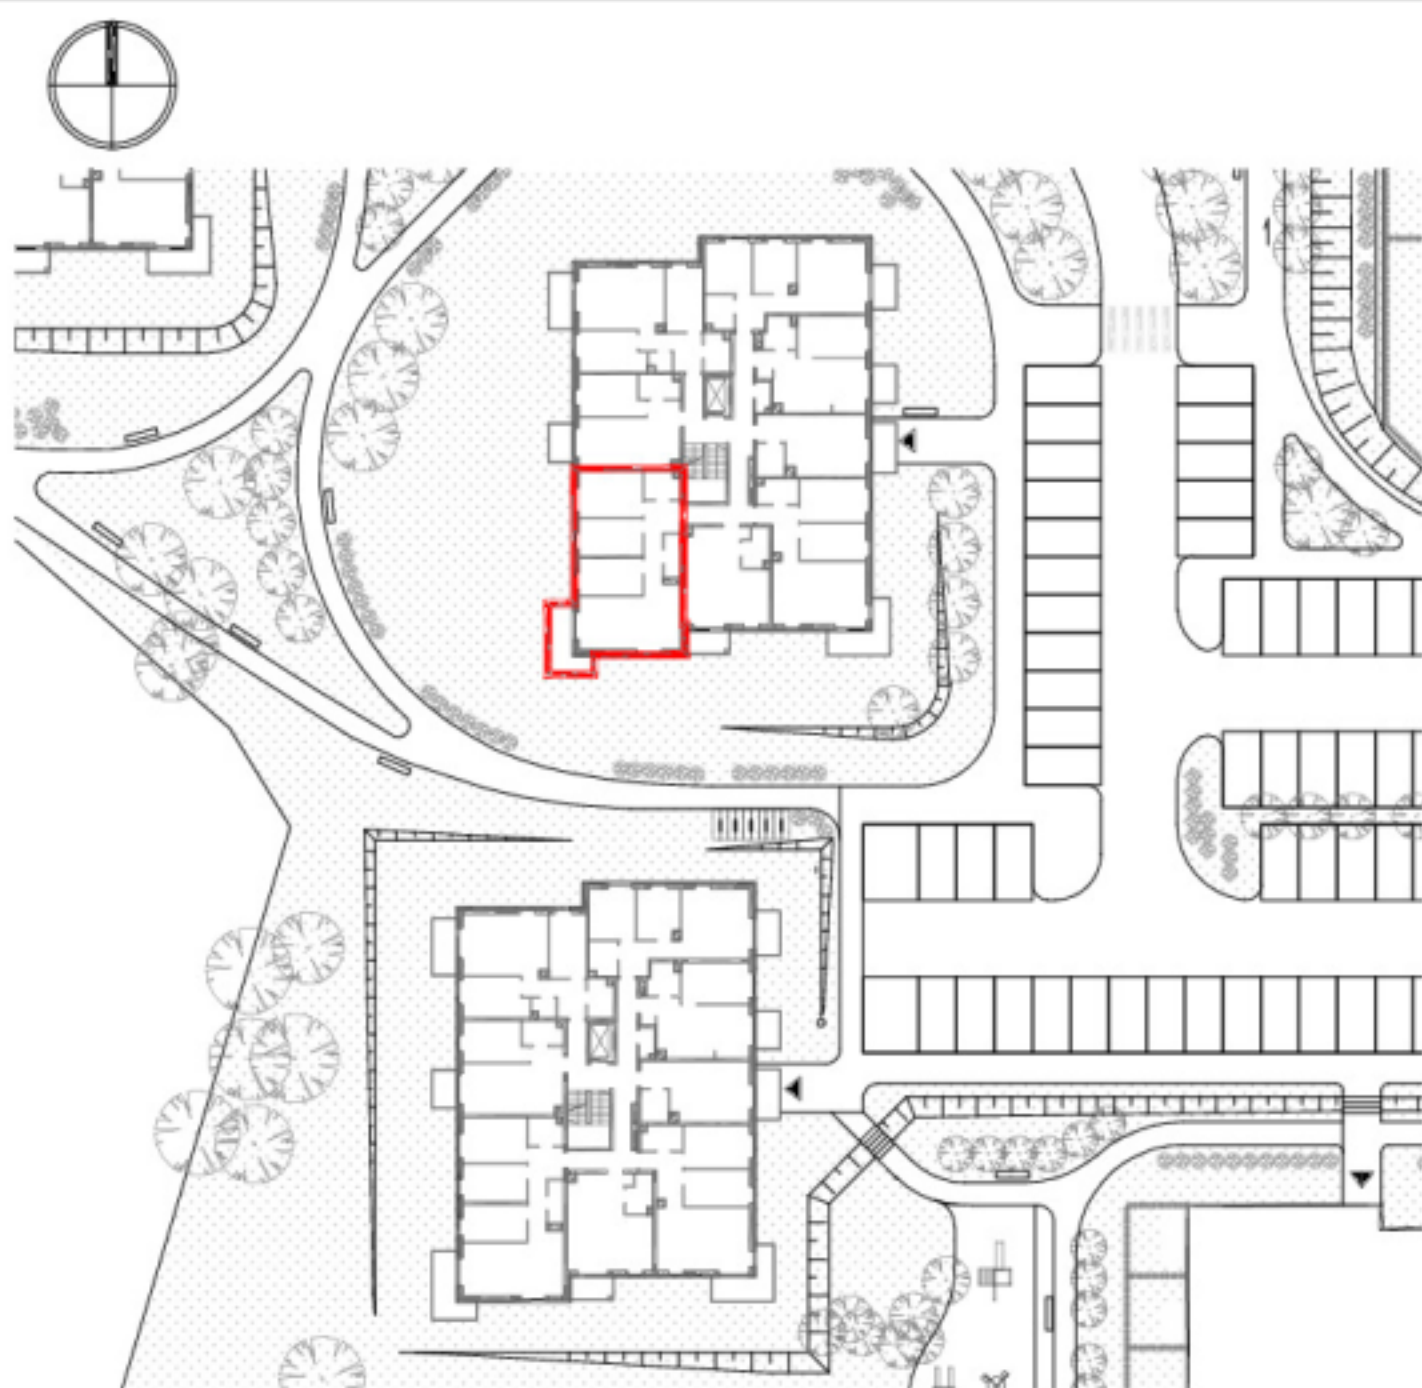

SCHEMAT LOKALU MIESZKALNEGO NA PIĘTRZE, SKALA 1:1000

SCHEMAT MA CHARAKTER JEDYNYE POGLĄDOWY. W PRZYPADKU EWENTUALNYCH ROZBIEŻNOŚCI POMIĘDZY SCHEMATAMI, A PROJEKTEM BUDOWLANYM, WIĄŻĄCY JEST PROJEKT BUDOWLANY

ROBYG

ROBYG Morenova Z O.O.
Al.Rzeczypospolitej 1,
02-872 Warszawa

ART ARCHITEKCI

ART Architekci Sp.z o.o,
80-354 Gdańsk, ul. Kupały 27,
tel. 530-641-696, www.art-architekci.pl

FAZA:	3B	DATA:	20-12-2024	NR MIESZKANIA:	3.4.2.M06
ILOŚĆ POKOI:	4	POW. MIESZKANIA: WG PN-ISO 9836	73,07 m²	POW. MIESZKANIA POD ŚCIANKAMI	4,17 m²
		ŁĄCZNA POW. MIESZKANIA	77,24 m²		
PIĘTRO:	PIĘTRO II	POW. BALKONU:	8,65 m²	POW. LOGGI:	-
BUDYNEK:	3.4	POW. TARASU:	-	POW. OGRÓDKA:	-

LEGENDA:
- ŚCIANKI DZIAŁOWE NADAJĄCE SIĘ DO DEMONTAŻU
- W WENTYLACJA MECHANICZNA
- O MIEJSCE PODŁĄCZENIA OKAPU KUCHENNEGO

UWAGA:

- POWIERZCHNIE LICZONE WEDŁUG NORMY PN-ISO 9836
- ZE WZGLĘDU NA TRWAJĄCE PRACE PROJEKTOWE POWIERZCHNIE I LUB WYMIARY MOGĄ ULEC ZMIANIE
- WYPOSAŻENIE TYLKO W CELACH PREZENTACJI, NIE STANOWI ZOBOWIĄZANIA UMOWNEGO
- NINIEJSZY PROJEKT NIE STANOWI OFERTY W ROZUMIENIU PRZEPISÓW KODEKSU CYWILNEGO
- WYJŚCIE NA TARAS/LOGGIE/BALKON - MOŻLIWA RÓŻNICA POZIOMÓW
- PIONY KANALIZACYJNE I PIONY WENTYLACYJNE STANOWIĄ CZĘŚĆ WSPÓLNĄ INSTALACJI BUDYNKU
- W PRZYPADKU WYSTĘPOWANIA OTWORU REWIZYJNEGO NA PIONIE, MUSI BYĆ ZAPEWNIONY DOSTĘP DO NIEGO, ZGODNIE Z DOKUMENTACJĄ TECHNICZNĄ
- W PRZYPADKU WYSTĘPOWANIA PODWÓJNYCH DRZWI BALKONOWYCH, TYLKO JEDNO SKRZYDŁO DRZWIOWE JEST WYPOSAŻONE W KLAMKE