



K1.16

Zestawienie powierzchni

Numer	Nazwa	Powierzchnia
300	POKÓJ DZIENNY + ANEKS KUCHENNY	24.04 m ²
301	POKÓJ	12.34 m ²
302	HOL+GARDER.	8.85 m ²
303	ŁAZIENKA	4.97 m ²
		50.20 m ²




KARTA INFORMACYJNA INWESTYCJI

**BUDYNEK
MIESZKALNY WIEŁORODZINNY
43-100 TYCHY
ul.Nowokościelna**

NUMER MIESZKANIA	K1.16
KONDYGNACJA	PIĘTRO 2
POWIERZCHNIA MIESZKANIA	50,20m ²
LICZBA POKOI	2
POWIERZCHNIA TARASY BALKONY OGRÓDKI	5,1m ²


NOWOKOŚCIELNA

RZUT LOKALU

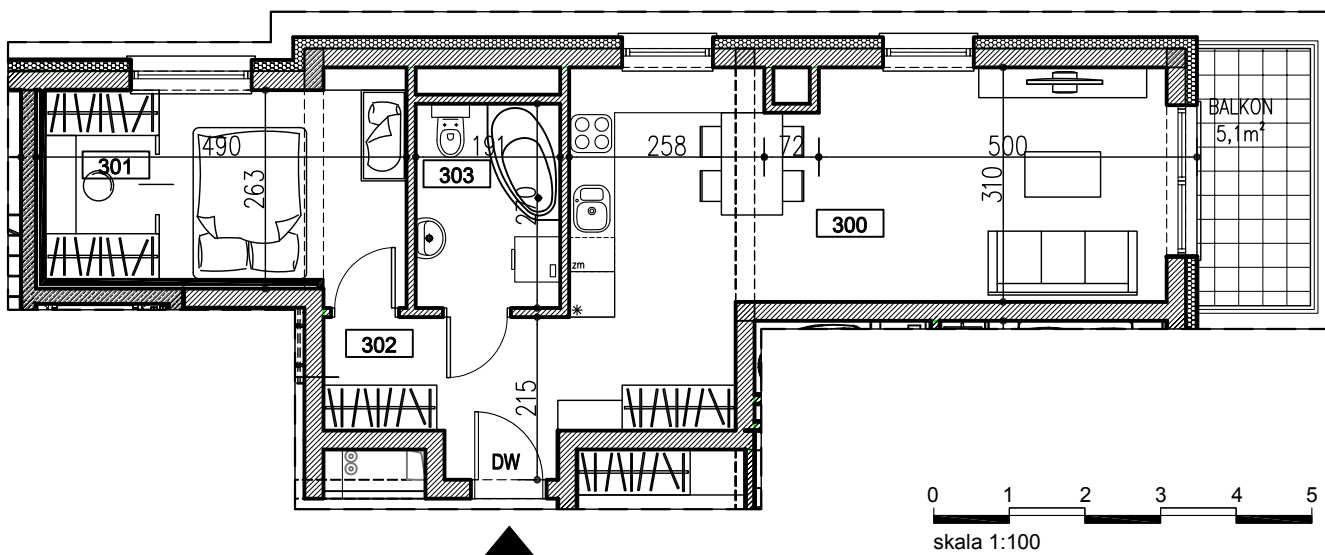

LOKALIZACJA MIESZKANIA W BUDYNKU

skala 1:500

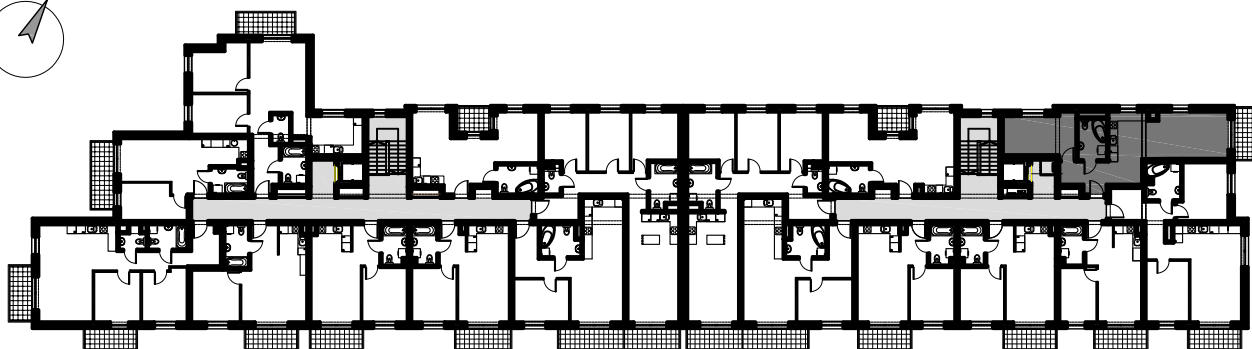

JEDNOSTKA PROJEKTOWA



BIURO ARCHITEKTONICZNO- BUDOWLANE
Szymon Solarczyk
43-100 Tychy
ul.Paprocńska 112/8
tel. 504 145 300

UWAGA!

Na etapie projektu technicznego i realizacji obiektu mogą wystąpić korekty w powierzchni lokalu, układzie ścian, instalacji elektrycznych i instalacji sanitarnych. Inwestor zastrzega sobie możliwość wprowadzenia niewielkich zmian w projekcie w trakcie realizacji inwestycji.

Przedstawiona aranżacja umeblowania mieszkań wraz z rozmieszczeniem armatury jest przykładowa i ma charakter poglądowy.

Wskazane elementy wyposażenia oddają ich rzeczywiste rozmiary. Po wykonaniu konstrukcji nośnej budynku zgodnie z projektem technicznym mogą występować korekty w instalacjach elektrycznych i sanitarnych. Powierzchnia pomieszczeń podana jest w stanie deweloperskim - obmiary podano z uwzględnieniem tynków.

INWESTOR



STABILIO DOMY Sp. z o.o. Sp. komandytowa
43-100 Tychy
ul. Lawendowa 1/22
tel. 600 257 342
kontakt@stabilio.pl