



Osiedle Naturama


POZNAŃ, UL. KOSZALIŃSKA




ETAP: 2, BUDYNEK: 22J
MIESZKANIE NR: 34

PIĘTRO: PIĘTRO 4
LICZBA POKOI: 2
POWIERZCHNIA UŻYTKOWA: 42,11M²


RZUT KONDYGNACJI

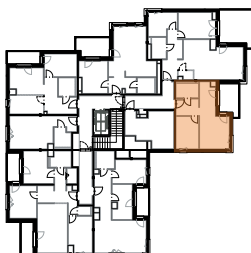

PLAN ZAGOSPODAROWANIA TERENU

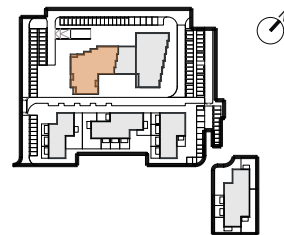


RZUT MIESZKANIA

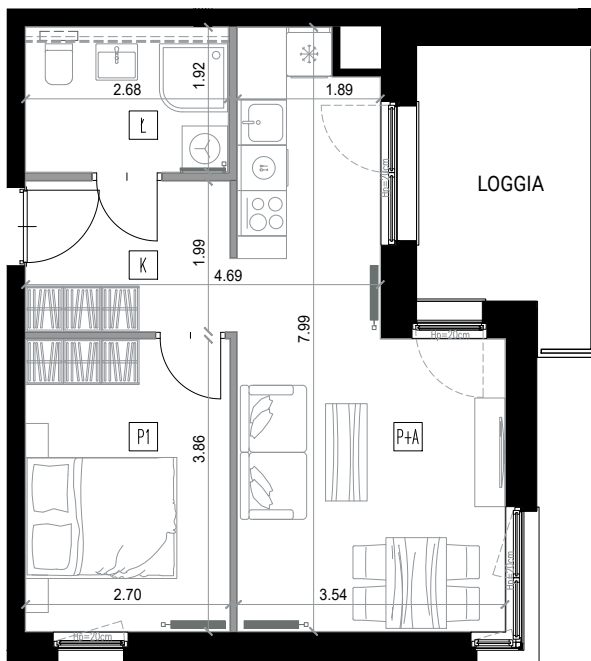

K	KORYTARZ	5,47
Ł	ŁAZIENKA	5,14
P+A	POKÓJ Z ANEKSEM	21,06
P1	POKÓJ	10,44

POWIERZCHNIA UŻYTKOWA 42,11M²

POW. LOGGI 1 8,26M²

 

SKALA 1:100

- ==== ŚCIANKA INSTALACYJNA - DO WYKONANIA PRZEZ NABYWCĘ
- - - - - MOŻLIWE WYDZIELENIE POMIESZCZENIA
- ==== ŚCIANY DZIAŁOWE Z MOŻLIWOŚCIĄ DEMONTAŻU
- ==== ŚCIANY PIONÓW INSTALACYJNYCH - BEZ MOŻLIWOŚCI DEMONTAŻU
- ==== ŚCIANY KONSTRUKCYJNE - BEZ MOŻLIWOŚCI DEMONTAŻU

BIURO SPRZEDAŻY
Nickel Development ul. Piątkowska 110, Poznań
+48 506 175 176
sprzedaz@nickel.com.pl

Podana na karcie powierzchnia pomieszczeń jest powierzchnią projektową i może się nieznacznie różnić od powierzchni w wybudowanym budynku. Umeblowanie oraz zagospodarowanie terenu jest tylko wizualizacją i nie stanowi oferty handlowej - ma jedynie charakter poglądowy, przybliżający wielkość mieszkania.

