

LOKAL MIESZKALNY 1


nr	nazwa	pow. m ²
0.1	PRZEDPOKÓJ	6,47
0.2	POKÓJ Z ANEKSEM KUCH.	24,23
0.3	ŁAZIENKA	6,58
SUMA		37,28
O1	OGRÓDEK	169,33

POMIESZCZENIE PRZYNALEŻNE

nr	nazwa	pow. m ²
-1.1	POM. MAGAZYNOWE	2,17
SUMA		2,17

POWIERZCHNIA ŁĄCZNIE

39,45

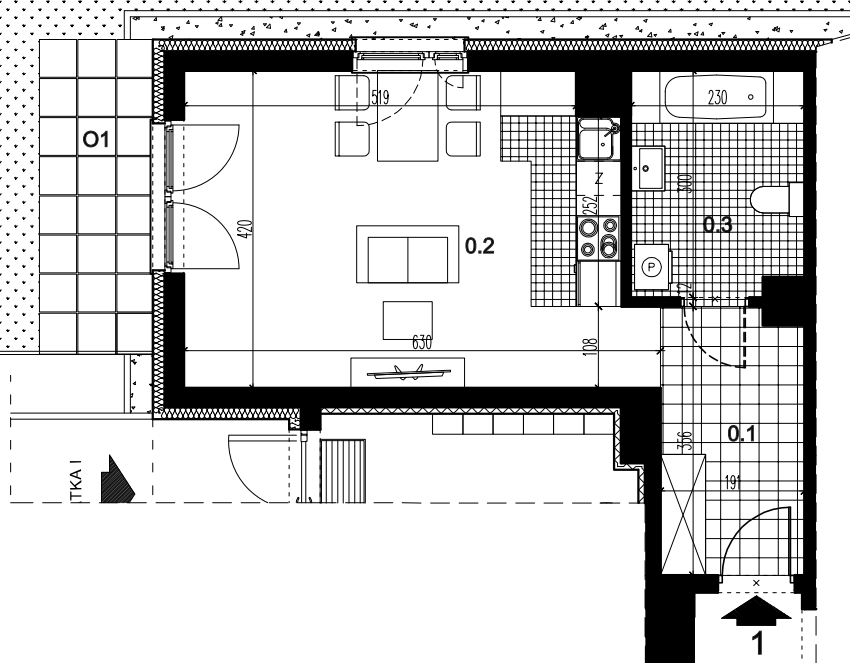

**BUDYNEK MIESZKALNY WIEŁORODZINNY C, SEGMENT C1 Z GARAŻEM PODZIEMNYM
PRZY UL. CENTRALNEJ W KRAKOWIE**

LOKAL MIESZKALNY 1, RZUT PARTERU, SKALA 1:100

