



Osiedle Naturama


POZNAŃ, UL. KOSZALIŃSKA




ETAP: 2, BUDYNEK: 22J
MIESZKANIE NR: 12

PIĘTRO: PIĘTRO 1
LICZBA POKOI: 3
POWIERZCHNIA UŻYTKOWA: 59,35M²


RZUT KONDYGNACJI

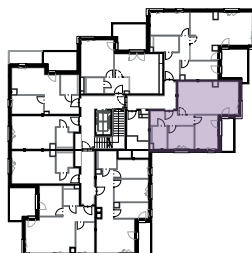

PLAN ZAGOSPODAROWANIA TERENU

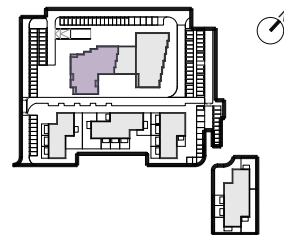

RZUT MIESZKANIA

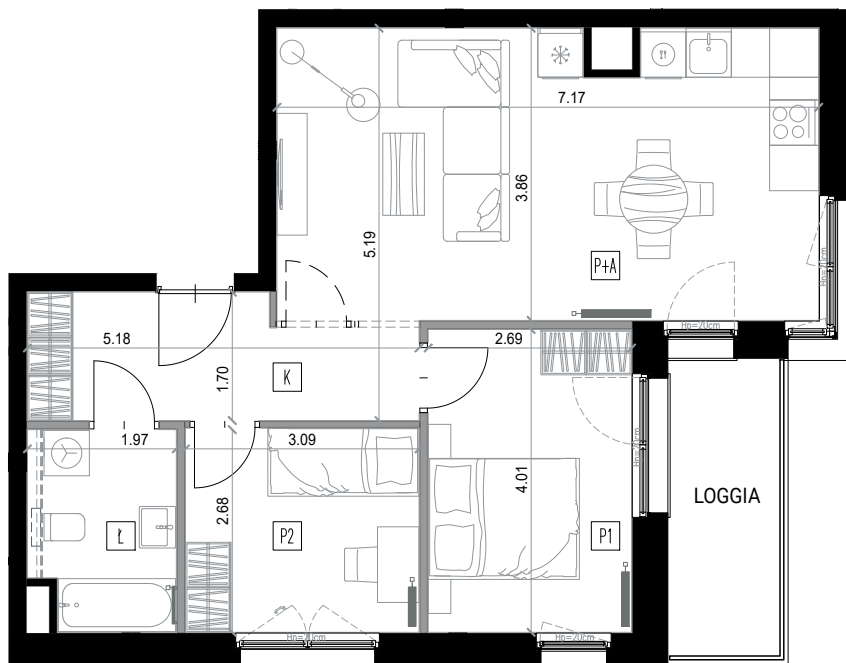

K	KORYTARZ	7,87
Ł	ŁAZIENKA	4,99
P+A	POKÓJ Z ANEKSEM	27,38
P1	POKÓJ	10,77
P2	POKÓJ	8,34

POWIERZCHNIA UŻYTKOWA 59,35M²

POW. LOGGI 5,84M²



SKALA 1:100

- ŚCIANKA INSTALACYJNA - DO WYKONANIA PRZEZ NABYWCĘ
- MOŻLIWE WYDZIELENIE POMIESZCZENIA
- ŚCIANY DZIAŁOWE Z MOŻLIWOŚCIĄ DEMONTAŻU
- ŚCIANY PIONÓW INSTALACYJNYCH - BEZ MOŻLIWOŚCI DEMONTAŻU
- ŚCIANY KONSTRUKCYJNE - BEZ MOŻLIWOŚCI DEMONTAŻU



BIURO SPRZEDAŻY

Nickel Development ul. Piątkowska 110, Poznań
+48 506 175 176
sprzedaz@nickel.com.pl

