



**BUDYNEK E
GDAŃSK, UL. STĘPKARSKA**

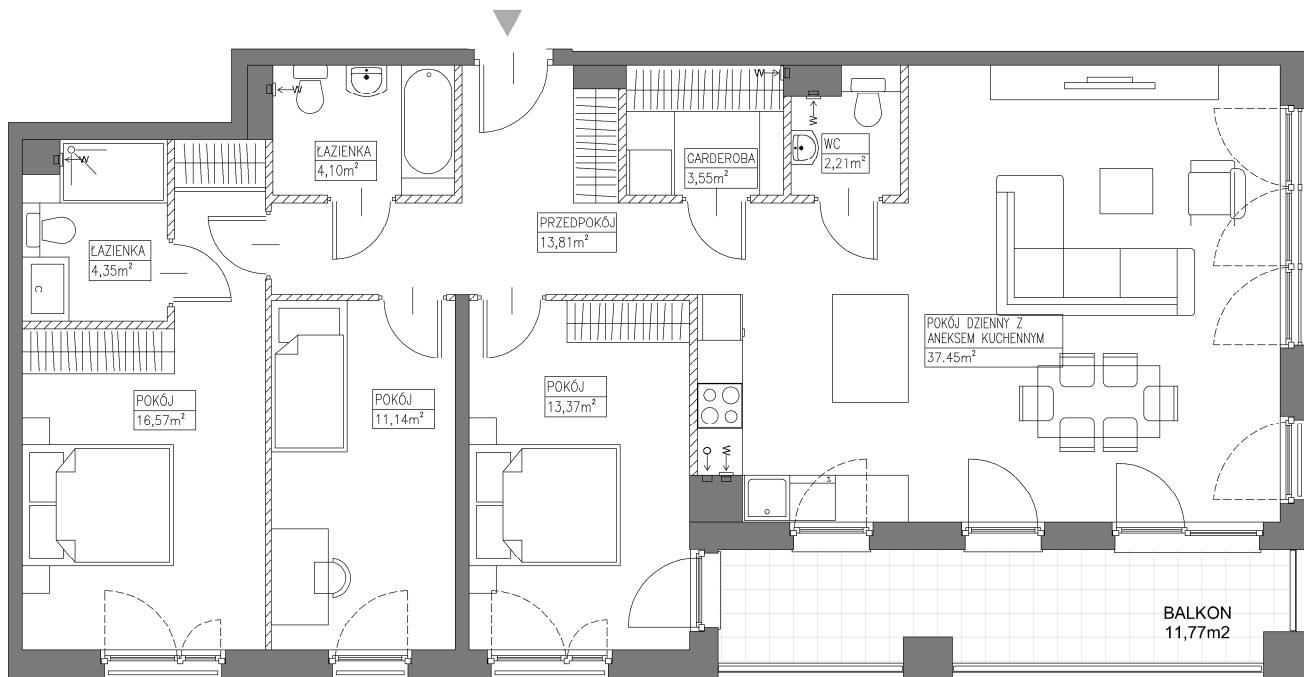

SKALA 1:100

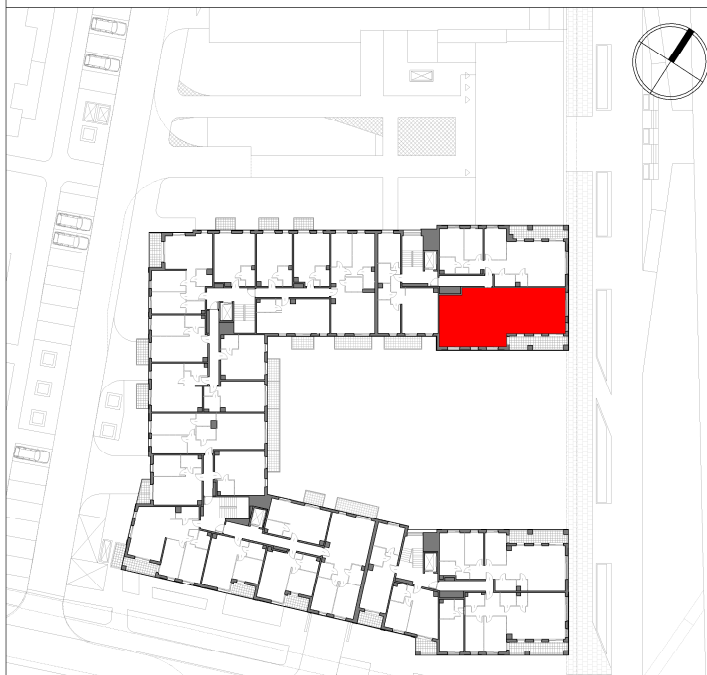

ROBYG		ROBYG Zajeźdźnia Wrzeszcz 2 Sp. z o.o. Al. Rzeczypospolitej 1, 02-972 Warszawa TEL. (22) 419 11 00, FAX (22) 419 11 03	
ART ARCHITEKCI		ART Architekci Sp. z o.o. 80-354 Gdańsk, ul. Kupął 27, tel. 530-641-696, www.art-architekci.pl	
FAZA:	1.A	DATA:	01-08-2025
		NR MIESZKANIA:	E.4.M18
IŁOŚĆ POKÓJ:	4	POW. MIESZKANIA: WG PN-ISO 9836	106,55 m²
		POW. MIESZKANIA POD ŚCIANKAMI	2,90 m²
		ŁĄCZNA POW. MIESZKANIA	109,45 m²
PIĘTRO:	PIĘTRO IV	POW. BALKONU:	11,77m²
		POW. LOGGI:	-
BUDYNEK:	E	POW. TARASU:	-
		POW. OGRÓDKA:	-
LEGENDA: ŚCIANKI DZIAŁOWE NADAJĄCE SIĘ DO DEMONTAŻU WENTYLACJA MECHANICZNA MIEJSCE PODŁĄCZENIA OKAPU KUCHENNEGO			
UWAGA: - POWIERZCHNIE LICZONE WEDŁUG NORMY PN-ISO 9836 - ZE WZGLĘDU NA TRWAJĄCE PRACE PROJEKTOWE POWIERZCHNIE I/LUB WYMIARY MOGĄ ULEC ZMIANIE - WYPOSAŻENIE TYLKO W CELACH PREZENTACJI, NIE STANOWI ZOBOWIĄZANIA UMOWNEGO - NINIEJSZY PROJEKT NIE STANOWI OFERTY W ROZUMIENIU PRZEPISÓW KODEKSU CYWILNEGO - WYJŚCIE NA TARAS/LOGGIE/BALKON - MOŻLIWA RÓŻNICA POZIOMÓW - PIONY KANALIZACYJNE I PIONY WENTYLACYJNE STANOWIĄ CZĘŚĆ WSPÓLNĄ INSTALACJI BUDYNKU - W PRZYPADKU WYSTĘPOWANIA OTWORU REWIZYJNEGO NA PIONIE, MUSI BYĆ ZAPEWNIONY DOSTĘP DO NIEGO, ZGODNIE Z DOKUMENTACJĄ TECHNICZNĄ - W PRZYPADKU WYSTĘPOWANIA PODWÓJNYCH DRZWI BALKONOWYCH, TYLKO JEDNO SKRZYDŁO DRZWIOWE JEST WYPOSAŻONE W KLAMKE			

SCHEMAT LOKALU MIESZKALNEGO NA PIĘTRZE, SKALA 1:1000

SCHEMAT MA CHARAKTER JEDYNNIE POGLĄDOWY. W PRZYPADKU EWENTUALNYCH ROZBIEŻNOŚCI POMIĘDZY SCHEMATAMI, A PROJEKTEM BUDOWLANYM, WIĄŻĄCY JEST PROJEKT BUDOWLANY