



MIESZKANIE 17

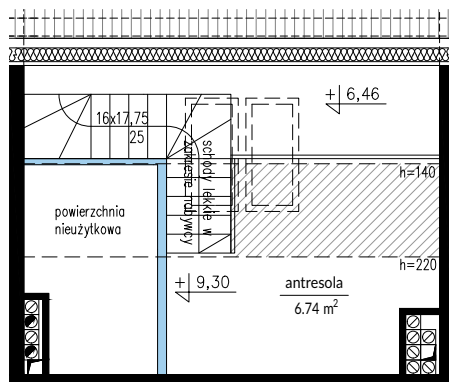


ANTRESOLA SKALA 1:100

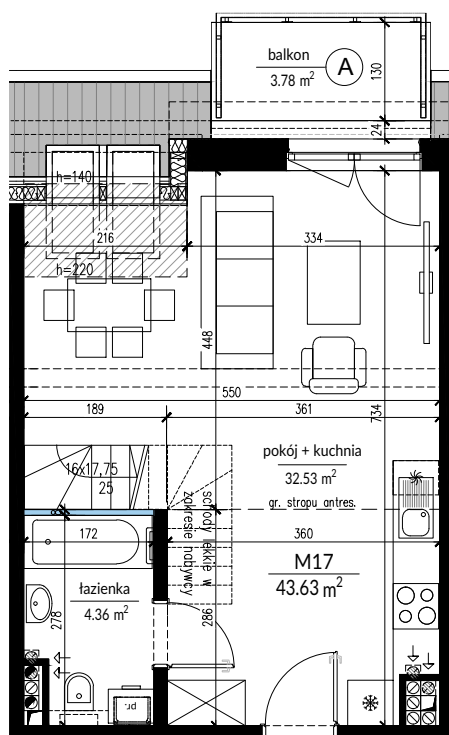


RZUT SKALA 1:100

mieszkanie	17
piętro	2
ilość pokoi	1
powierzchnia użytkowa	43,63m ²
balkon	3,78m ²

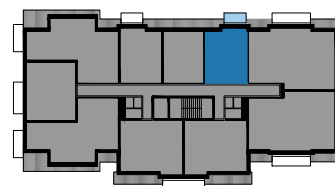

LOKALIZACJA PIĘTRO 2

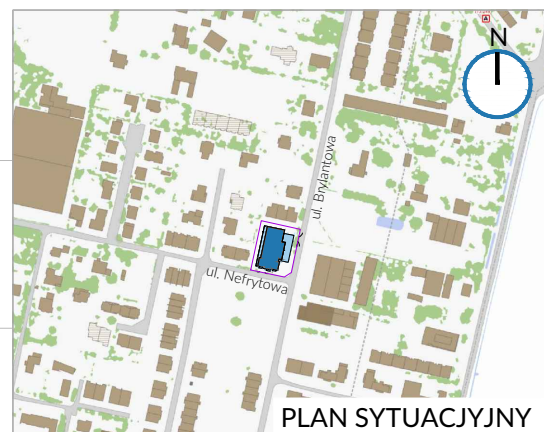

PLAN SYTUACYJNY

LEGENDA:

ścianki działowe nadające się do demontażu	tablica elektryczna i teletechniczna	szafka rozdzielcza c.o.
ścianki konstrukcyjne, obudowy szachtów	kocioł gazowy	

UWAGA: Plany mieszkań przedstawiają rozkład funkcjonalny pomieszczeń i należy traktować je poglądowo. Wymiary pomieszczeń podano w świetle muru (bez tynku). Ostateczne wymiary mogą odbiegać od przedstawionych. Zastrzega się możliwość zmian w układach lokali zgodnie z zapisami umowy deweloperskiej.

Pomiar powierzchni użytkowej wg normy PN-ISO 9836:2022, zgodnie z zapisami umowy deweloperskiej.