



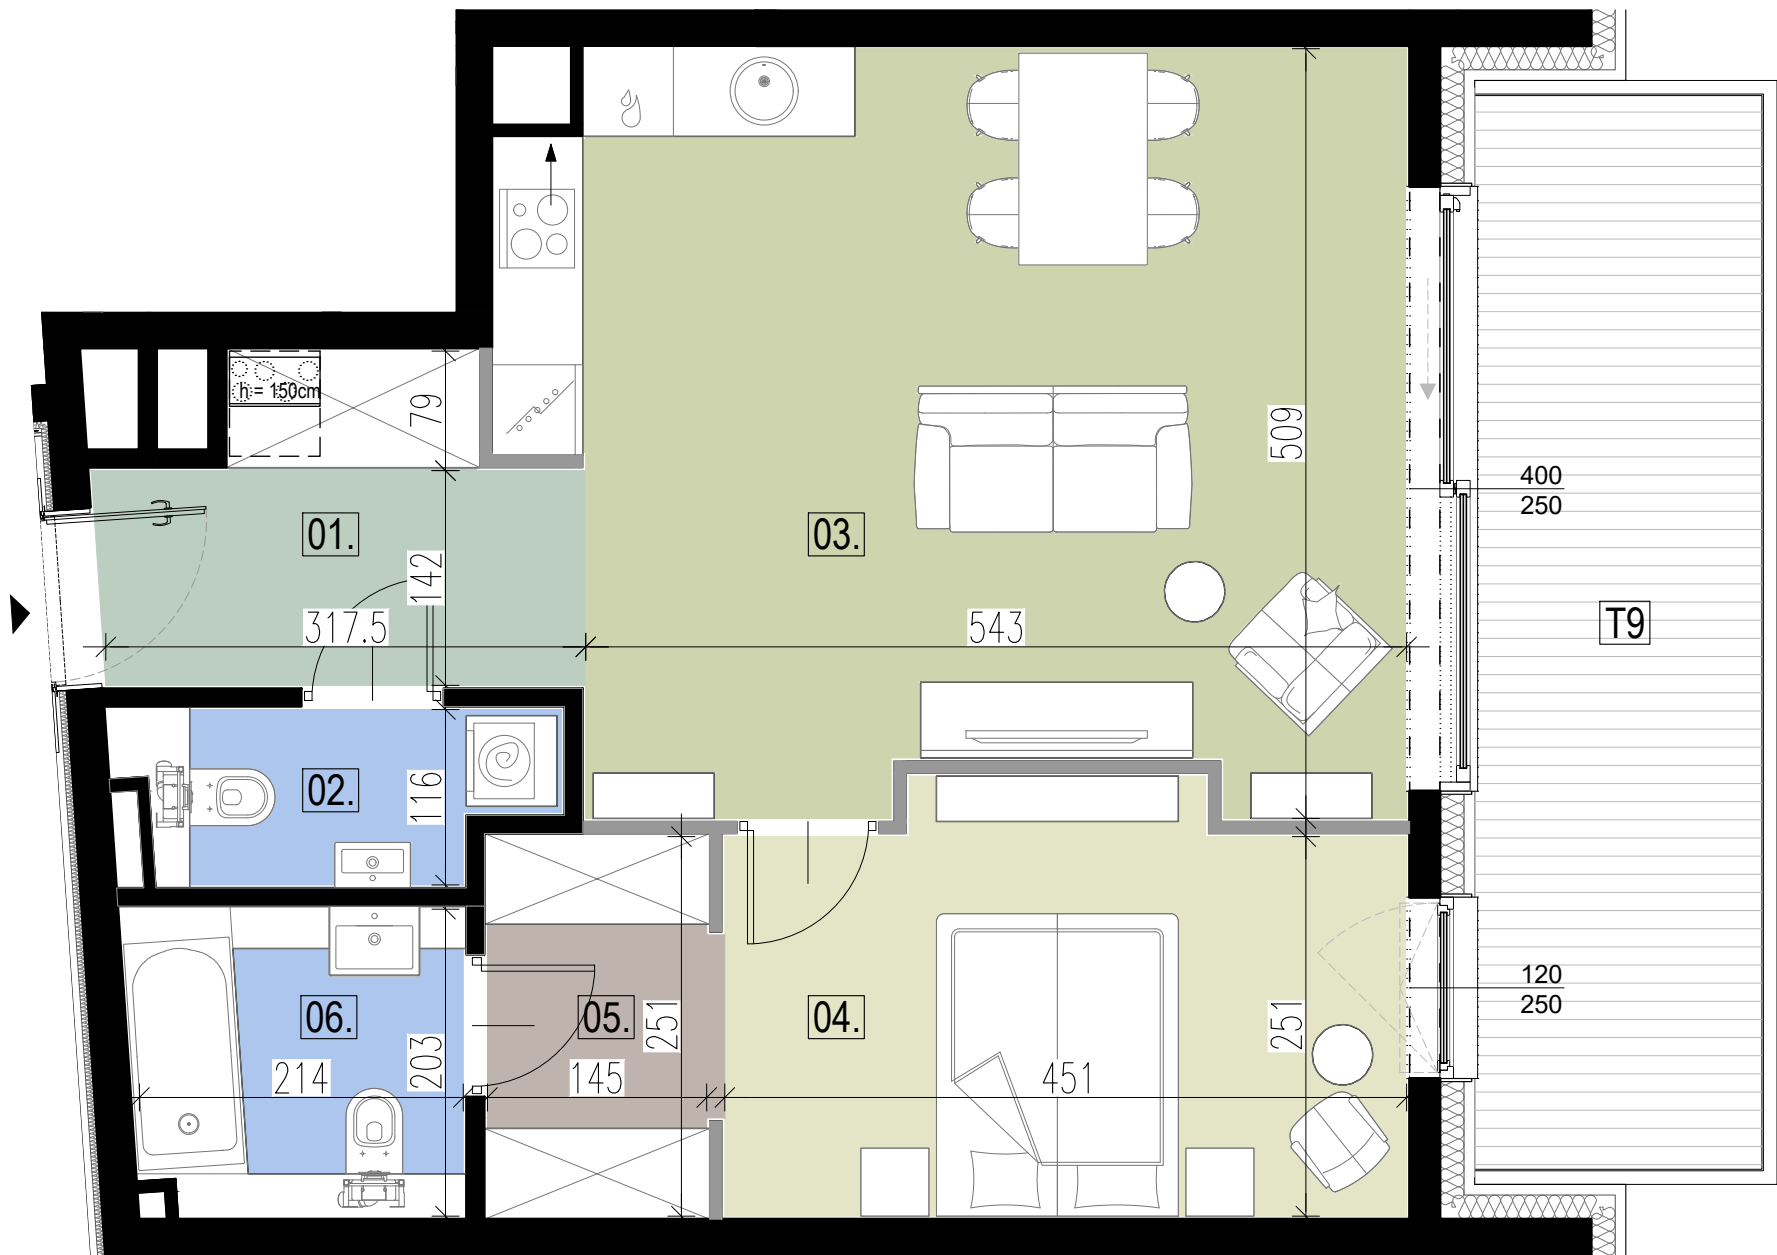

0 1m 5m
SKALA 1:50 (przy wydruku na A3)

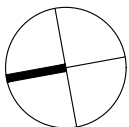

UWAGI:

- Powierzchnia pomieszczeń oraz wymiary podano z uwzględnieniem tynków.
- Ostateczne ustalenie powierzchni użytkowej Lokalu Mieszkalnego i Tarasu nastąpi w oparciu o pomiar powykonawczy wykonany na zasadach określonych w Rozporządzeniu Ministra Rozwoju z dnia 11 września 2020 r. w sprawie szczegółowego zakresu i formy projektu budowlanego (tj. z dnia 12 lipca 2022 r., Dz.U. z 2022 r. poz. 1679), a więc zgodnie z Polską Normą PN ISO 9836:2015 do której odwołuje się wskazane rozporządzenie, to jest:
 - w metrach kwadratowych z dokładnością do dwóch miejsc po przecinku (tj. z dokładnością do 0,01 m²),
 - dla lokalu w stanie wykończonym, na poziomie podłogi (ale nie licząc listew przypodłogowych i innych tym podobnych elementów),
 - nie będzie wliczana powierzchnia otworów lub nisz na drzwi i okna, ani też powierzchnia zajęta przez stałe przegrody budowlane (ściany murowane).

- Rysunek opracowano na podstawie projektu budowlanego.
- Powierzchnie i wymiary mogą ulec niewielkim zmianom wynikającym z realizacji obiektu.
- Wysokość pomieszczeń do szczytów do powierzchni wykończonego sufitu wynosi nie mniej niż 265cm.
- Drzwi wewnętrzne, meble przedstawiono jako przykładowe i nie stanowią elementu wyposażenia mieszkania.
- Na rysunku nie przedstawiono rozprawdzeń instalacyjnych.
- Urządzenia sanitarne i kuchenne nie stanowią wyposażenia lokali mieszkalnych. Rozmieszczenie urządzeń sanitarnych i kuchennych przedstawione jest jako przykładowe i może ulec zmianie.
- Na etapie projektu wykonawczego na kartach mieszkań zostanie oznaczony zakres obniżeń sufitów.

LEGENDA:

- ściana stała i ściana działowa, której nie można usunąć
- ściana działowa, którą można usunąć
- drzwi wejściowe do mieszkania

SZER
WYS wymiary okna
→ wlot wentylacji

centrala wentylacyjna z przestrzenią rewizyjną


INWESTOR:

APM
DEVELOPMENT
NIKA INWESTYCJE Sp. z o.o.
ul. Bartycka 85 lok. U1, 00-716 Warszawa

INWESTYCJA:

APARTAMENTY
ORKANA
ul. Orkana 12, Warszawa

LOKALIZACJA MIESZKANIA W BUDYNKU:

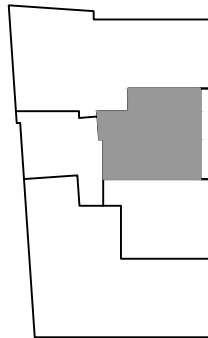

NUMER MIESZKANIA	M09
PIĘTRO	02
LICZBA POKOI	2
POW. UŻYTKOWA MIESZKANIA	57.08 m ²

WYKAZ POMIESZCZEŃ

01	HOL WEJŚCIOWY	5.87 m ²
02	WC	2.94 m ²
03	POKÓJ DZIENNY Z KUCHNIĄ	28.00 m ²
04	SYPIALNIA	12.10 m ²
05	WNĘKA NA SZAFĘ	3.78 m ²
06	ŁAZIENKA	4.39 m ²
POW. UŻYTKOWA MIESZKANIA		57.08 m ²
POW. POD ŚCIANKAMI DZIAŁOWYMI, KTÓRE MOŻNA USUNĄĆ		1.07 m ²
T9	BALKON	13.68 m ²

PROJEKTANT:

DA
Dziuba Architekci
DA Dziuba Architekci Sp. z o.o.
ul. Opoczyńska 7/20, 02-522 Warszawa
tel. (48) 501174743 d.architekci@gmail.com