



Osiedle Naturama


POZNAŃ, UL. KOSZALIŃSKA




ETAP: 2, BUDYNEK: 22J
MIESZKANIE NR: 8

PIĘTRO: PIĘTRO 1
LICZBA POKOI: 1
POWIERZCHNIA UŻYTKOWA: 28,71M²


RZUT KONDYGNACJI

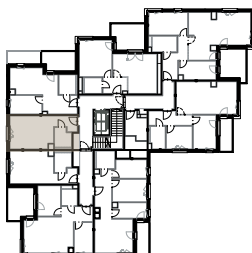

PLAN ZAGOSPODAROWANIA TERENU

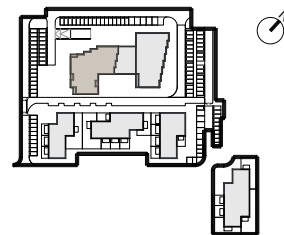

RZUT MIESZKANIA

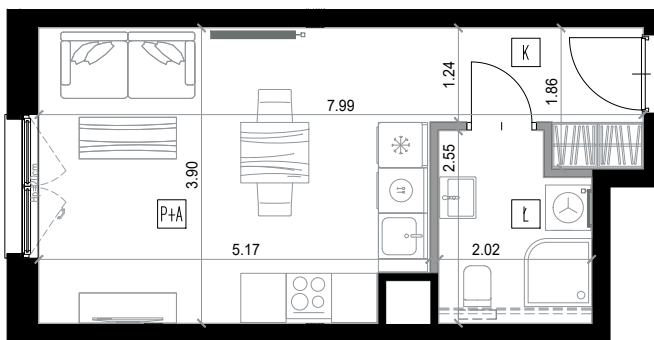

- ==== ŚCIANKA INSTALACYJNA - DO WYKONANIA PRZEZ NABYWCĘ
- MOŻLIWE WYDZIELENIE POMIESZCZENIA
- ŚCIANY DZIAŁOWE Z MOŻLIWOŚCIĄ DEMONTAŻU
- ŚCIANY PIONÓW INSTALACYJNYCH - BEZ MOŻLIWOŚCI DEMONTAŻU
- ŚCIANY KONSTRUKCYJNE - BEZ MOŻLIWOŚCI DEMONTAŻU

K	KORYTARZ	4,24
Ł	ŁAZIENKA	4,74
P+A	POKÓJ Z ANEKSEM	19,73
POWIERZCHNIA UŻYTKOWA		28,71M²



SKALA 1:100

BIURO SPRZEDAŻY

Nickel Development ul. Piątkowska 110, Poznań
+48 506 175 176
sprzedaz@nickel.com.pl

Podana na karcie powierzchnia pomieszczeń jest powierzchnią projektową i może się nieznacznie różnić od powierzchni w wybudowanym budynku. Umeblowanie oraz zagospodarowanie terenu jest tylko wizualizacją i nie stanowi oferty handlowej - ma jedynie charakter poglądowy, przybliżający wielkość mieszkania.

